
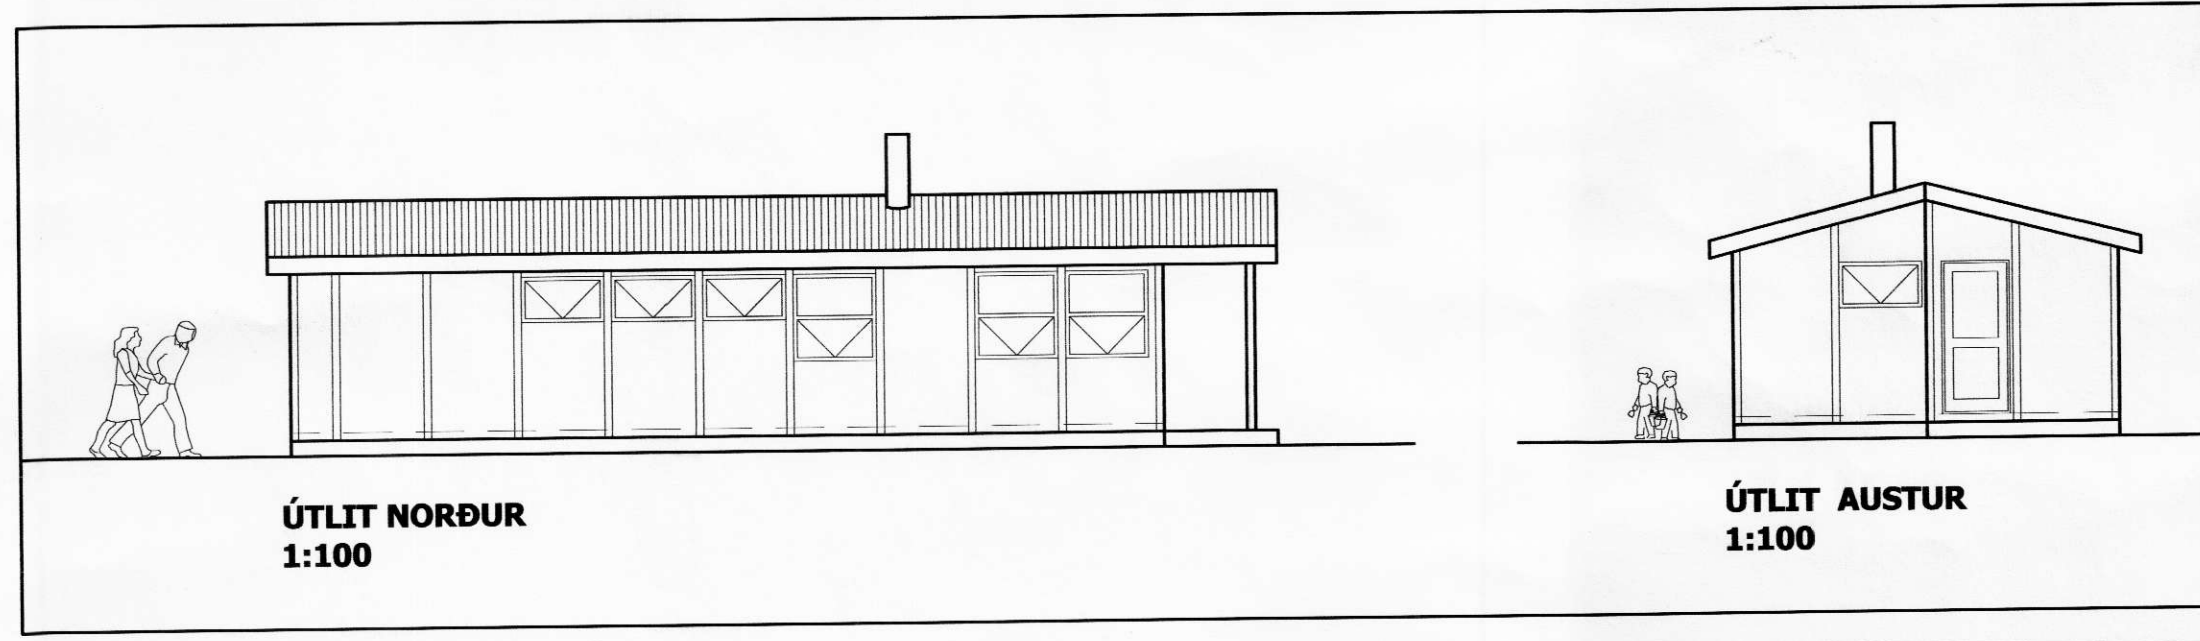


GRUNNMYND 1:100 63,2m²

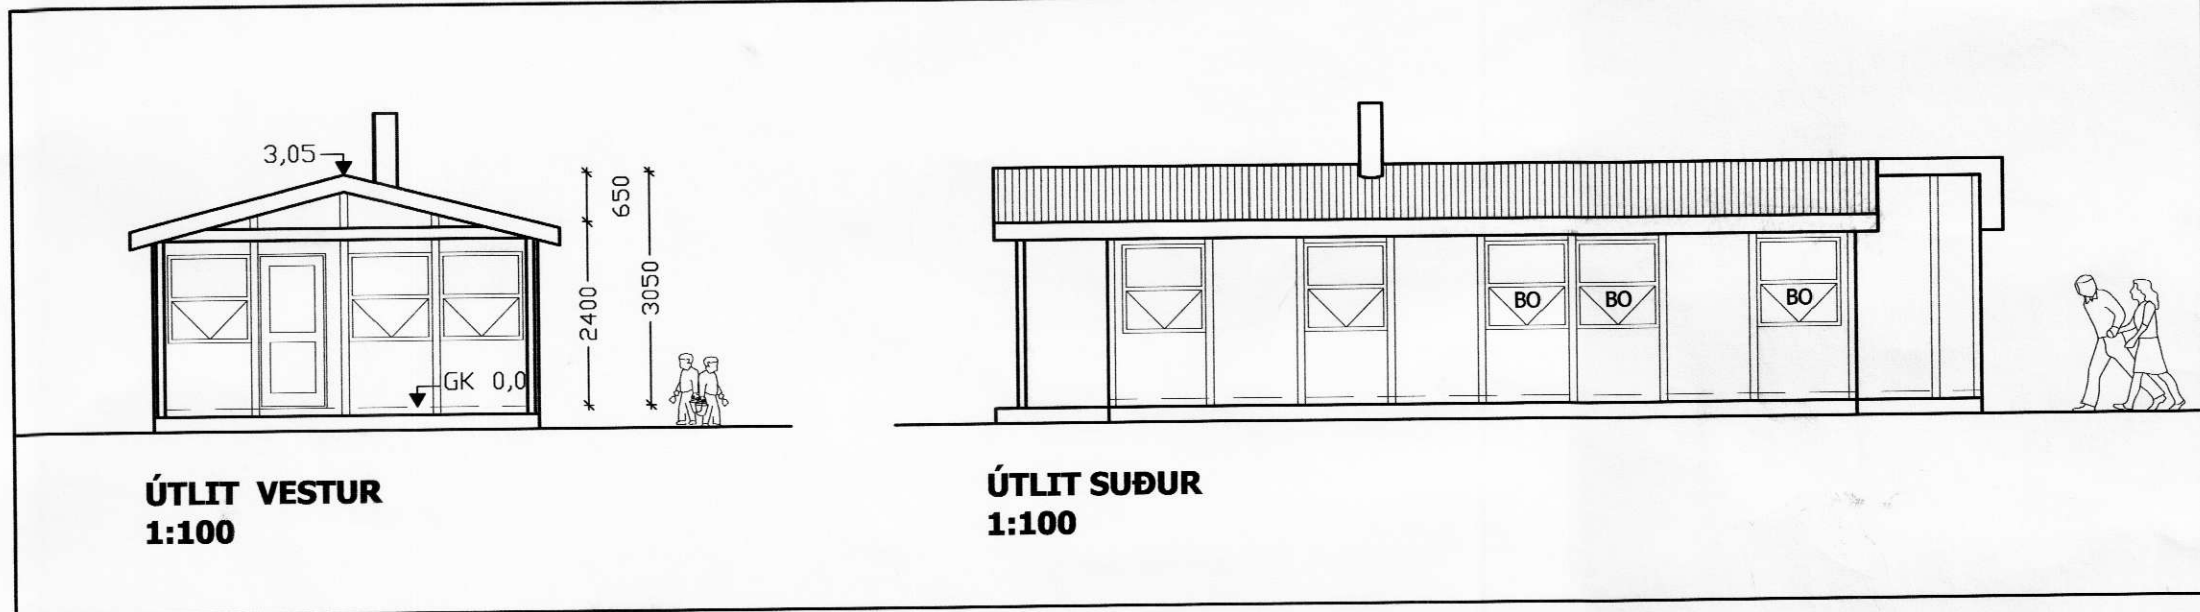

SAMPYKKT
3.8.860 2010
af bygg.nefnd Rangárþings bs.

SKÝRINGAR

ÓSKAÐ ER EFTIR AÐ FLYTJA FRÍSTUNDAHÚS ÚR TIMBRI FRÁ SELHÓLSVEGI 7 (landnúmer 169460 fastanúmer 220-8082) Í GRÍMSNES OG GRAFNINGSHEPPI OG STAÐSETJA Á DEILISKIPULAGÐRI FRÍSTUNDALÓÐ (landnúmer 219337) VIÐ UXAHRYGG Í RANGÁRÞINGI YTRA.

HÚSIÐ ER GAMALT HÚSAMÍÐJUHÚS FRÁ 1982 SAMKVÆMT SAMPYKKTRI TEIKNINGU.

UNDIRSTÖÐUR VERÐA STAÐSTEYPTIR BITAR Á ÞJÓPUÐUM GRÚSARÞÚÐA.

UPPHITUN ER MEÐ RAFMAGNI OG HITAKÚTUR TIL HITUNAR Á NEYSLUVATNI. FRÁRENSLI VERÐU Í ROTÞRÓ SAMKVÆMT LEIÐBEININGUM UMVERFISSTOFNUNAR OG DEILISKIPULAGI

ÓSKAÐ ER EFTIR AÐ SETJA HÚSIÐ UPP ÖBREYTT.

SETJA SKAL UPP REYKSKYNJARA OG SLÖKKVIT/ÆKI

KÓLNUNARTÖLUR: U-GILDI
ÓPEKTAR


SKÝRING TÁKNA	
BO	BJÖRGUNAROP
EIGO	ELDVARNARVEGGUR
EICS30	ELDVARNARHURD
GN	GÓLFNIDURFALL
GK	GÓLF KÓTI Á GRUNNMYND
21,4	KÓTI Á SNIÐMYND / ÚTLITI
L	LÆSTUR LYFJASKÁPUR
LR	LOFTRÆSING
R	REYKSKYNJARI
SB	STEYPIBÁÐ
SL	SLÖKKVIT/ÆKI
ÞN	ÞAKNIDURFALL

01 02 NOTEYNINGAR NÚMER FMR

ÖLL MÁL ERU SAMKVÆMT GÖMLUM TEIKNINGUM OG MÁLTÖKU HÚSEIGANDA.

STAÐSETJA SKAL HÚS Í SAMRÁÐI VIÐ BYGGINGARFULLTRÚA

HÆÐARKÓTI ER AFSTÆÐUR OG SKAL ÁKVEÐAST Í SAMRÁÐI VIÐ BYGGINGARFULLTRÚA

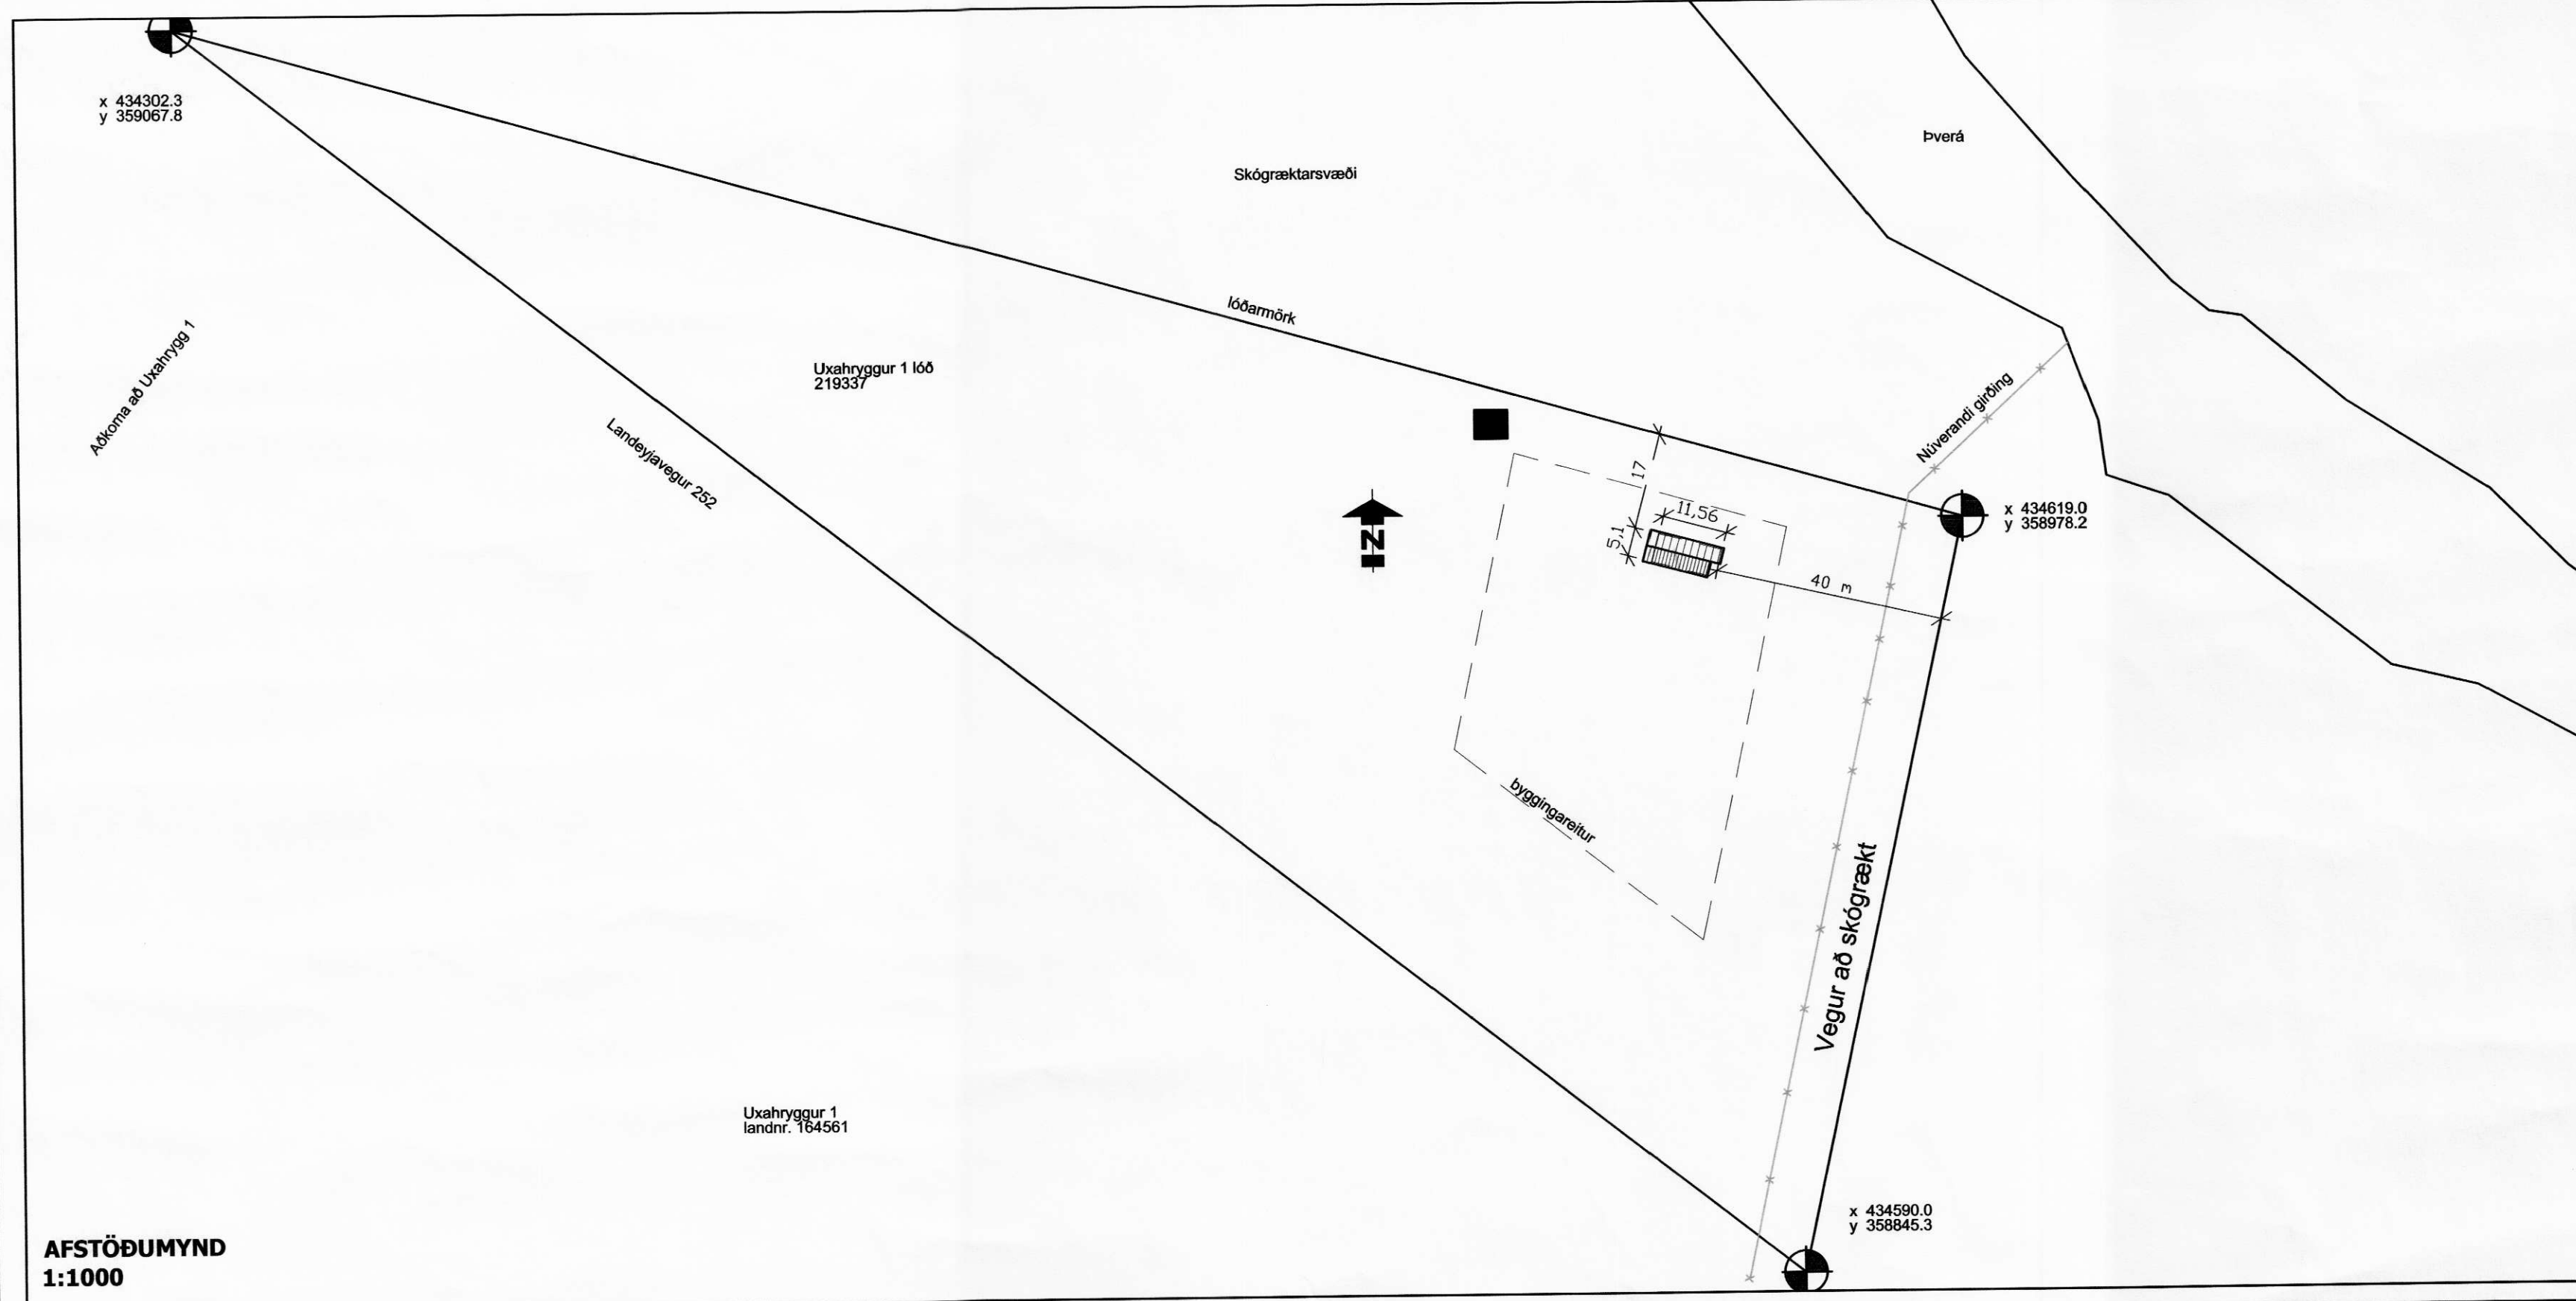

AFSTÖÐUMYND 1:100

UXAHRYGGUR - RANGÁRÞING YTRA
REYNDAR / AÐALUPPDRÁTTUR
FRÍSTUNDAHÚS

TEIKNINGINUM NÚM. 102

GRUNNMYND
ÚTLIT
AFSTÖÐUMYND - SKÝRINGAR

VERK NÚM.	VIÐMÁNAÐ	TEIKNING	VIÐFARAÐ	DAGI
10013		JFM		16.mars 2011

ÁSTITTUR AÐALHÖNDLUNAR: Jón Fríðrik Matthíasson

JÓN FRÍÐRIK MATTHÍASSON 021171-5069

M2 TEIKNISTOFA EHF - KT: 690506-0680
EYRAVEGI 32. 800 SELFOSS
S: 482 4050 / 861 4052

JÓN FRÍÐRIK MATTHÍASSON - BYGGINGAFRÆÐINGUR BÍ - JFM@M2TEIKNISTOFA.IS
AÐALUPPDRÆTTIR - SKIPULÖG - RÁÐGJÖF - EIGNASKIPTAÞYFIRLÝSINGAR