


Stóru Vellir Rangárþingi Ytra landnr. 165011.
 Landspila sett út skv. samkomulagi Óðins Pálssonar og
 Unnsteins Gísla Oddssonar. (SMP október 2016)
 Heiti nýrrar lóðar: Stóru-Vellir Arnarhóll.
 Stærð lóðar 1.6 ha.
 Landamerkjapunktur fengnir af uppréttum
 myndkortum Loftmynda ehf. frá 30. júlí 2014 og staðfest
 með landmælingum UGO.
 Hnitkerfi: ISN93.
 Mælikvarði 1:2000
 Áætlun nákvæmni +/- 1m.

Afmörkun lóðar er samþykkt og staðfest af
 Óðni Pálssyni landeiganda Stóru-Valla
 landnr. 165011 með undirskrift þessari.

Óðinn Pálsson

Óðinn Pálsson kt. 070227-4289

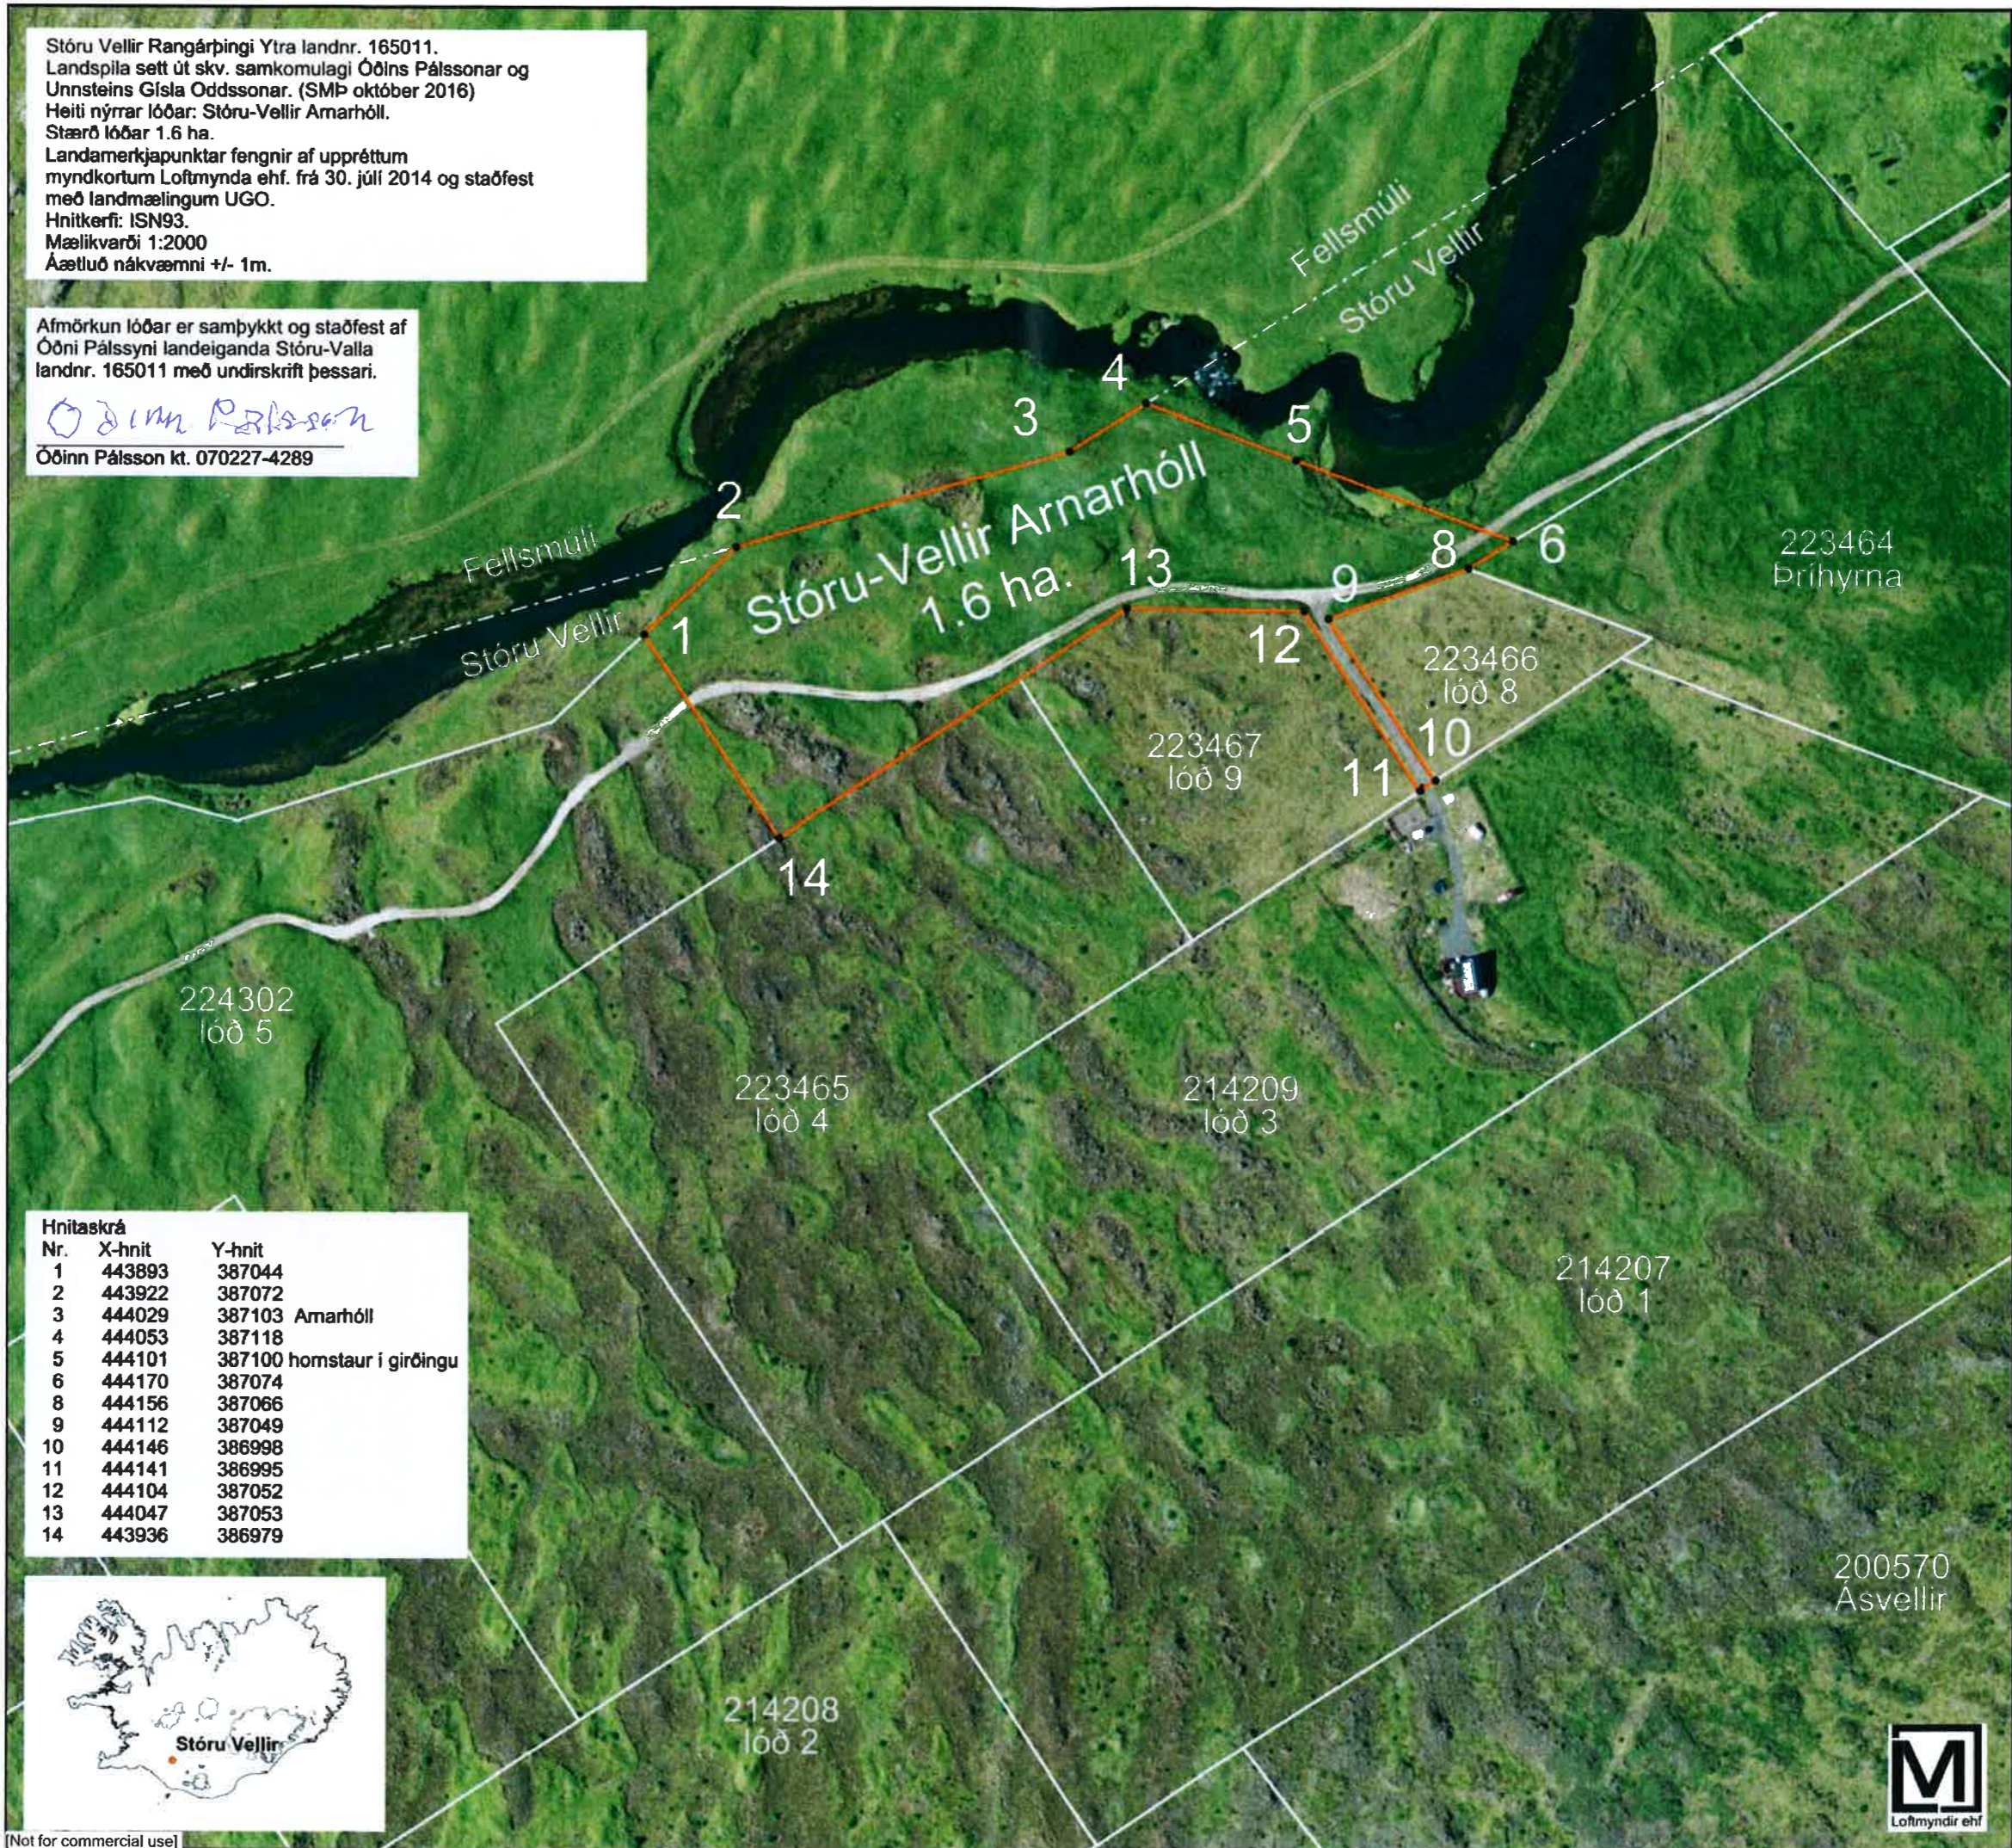

Hnitaskrá

Nr.	X-hnit	Y-hnit
1	443893	387044
2	443922	387072
3	444029	387103 Arnarhóll
4	444053	387118
5	444101	387100 hornstaur í girðingu
6	444170	387074
8	444156	387066
9	444112	387049
10	444146	386998
11	444141	386995
12	444104	387052
13	444047	387053
14	443936	386979

