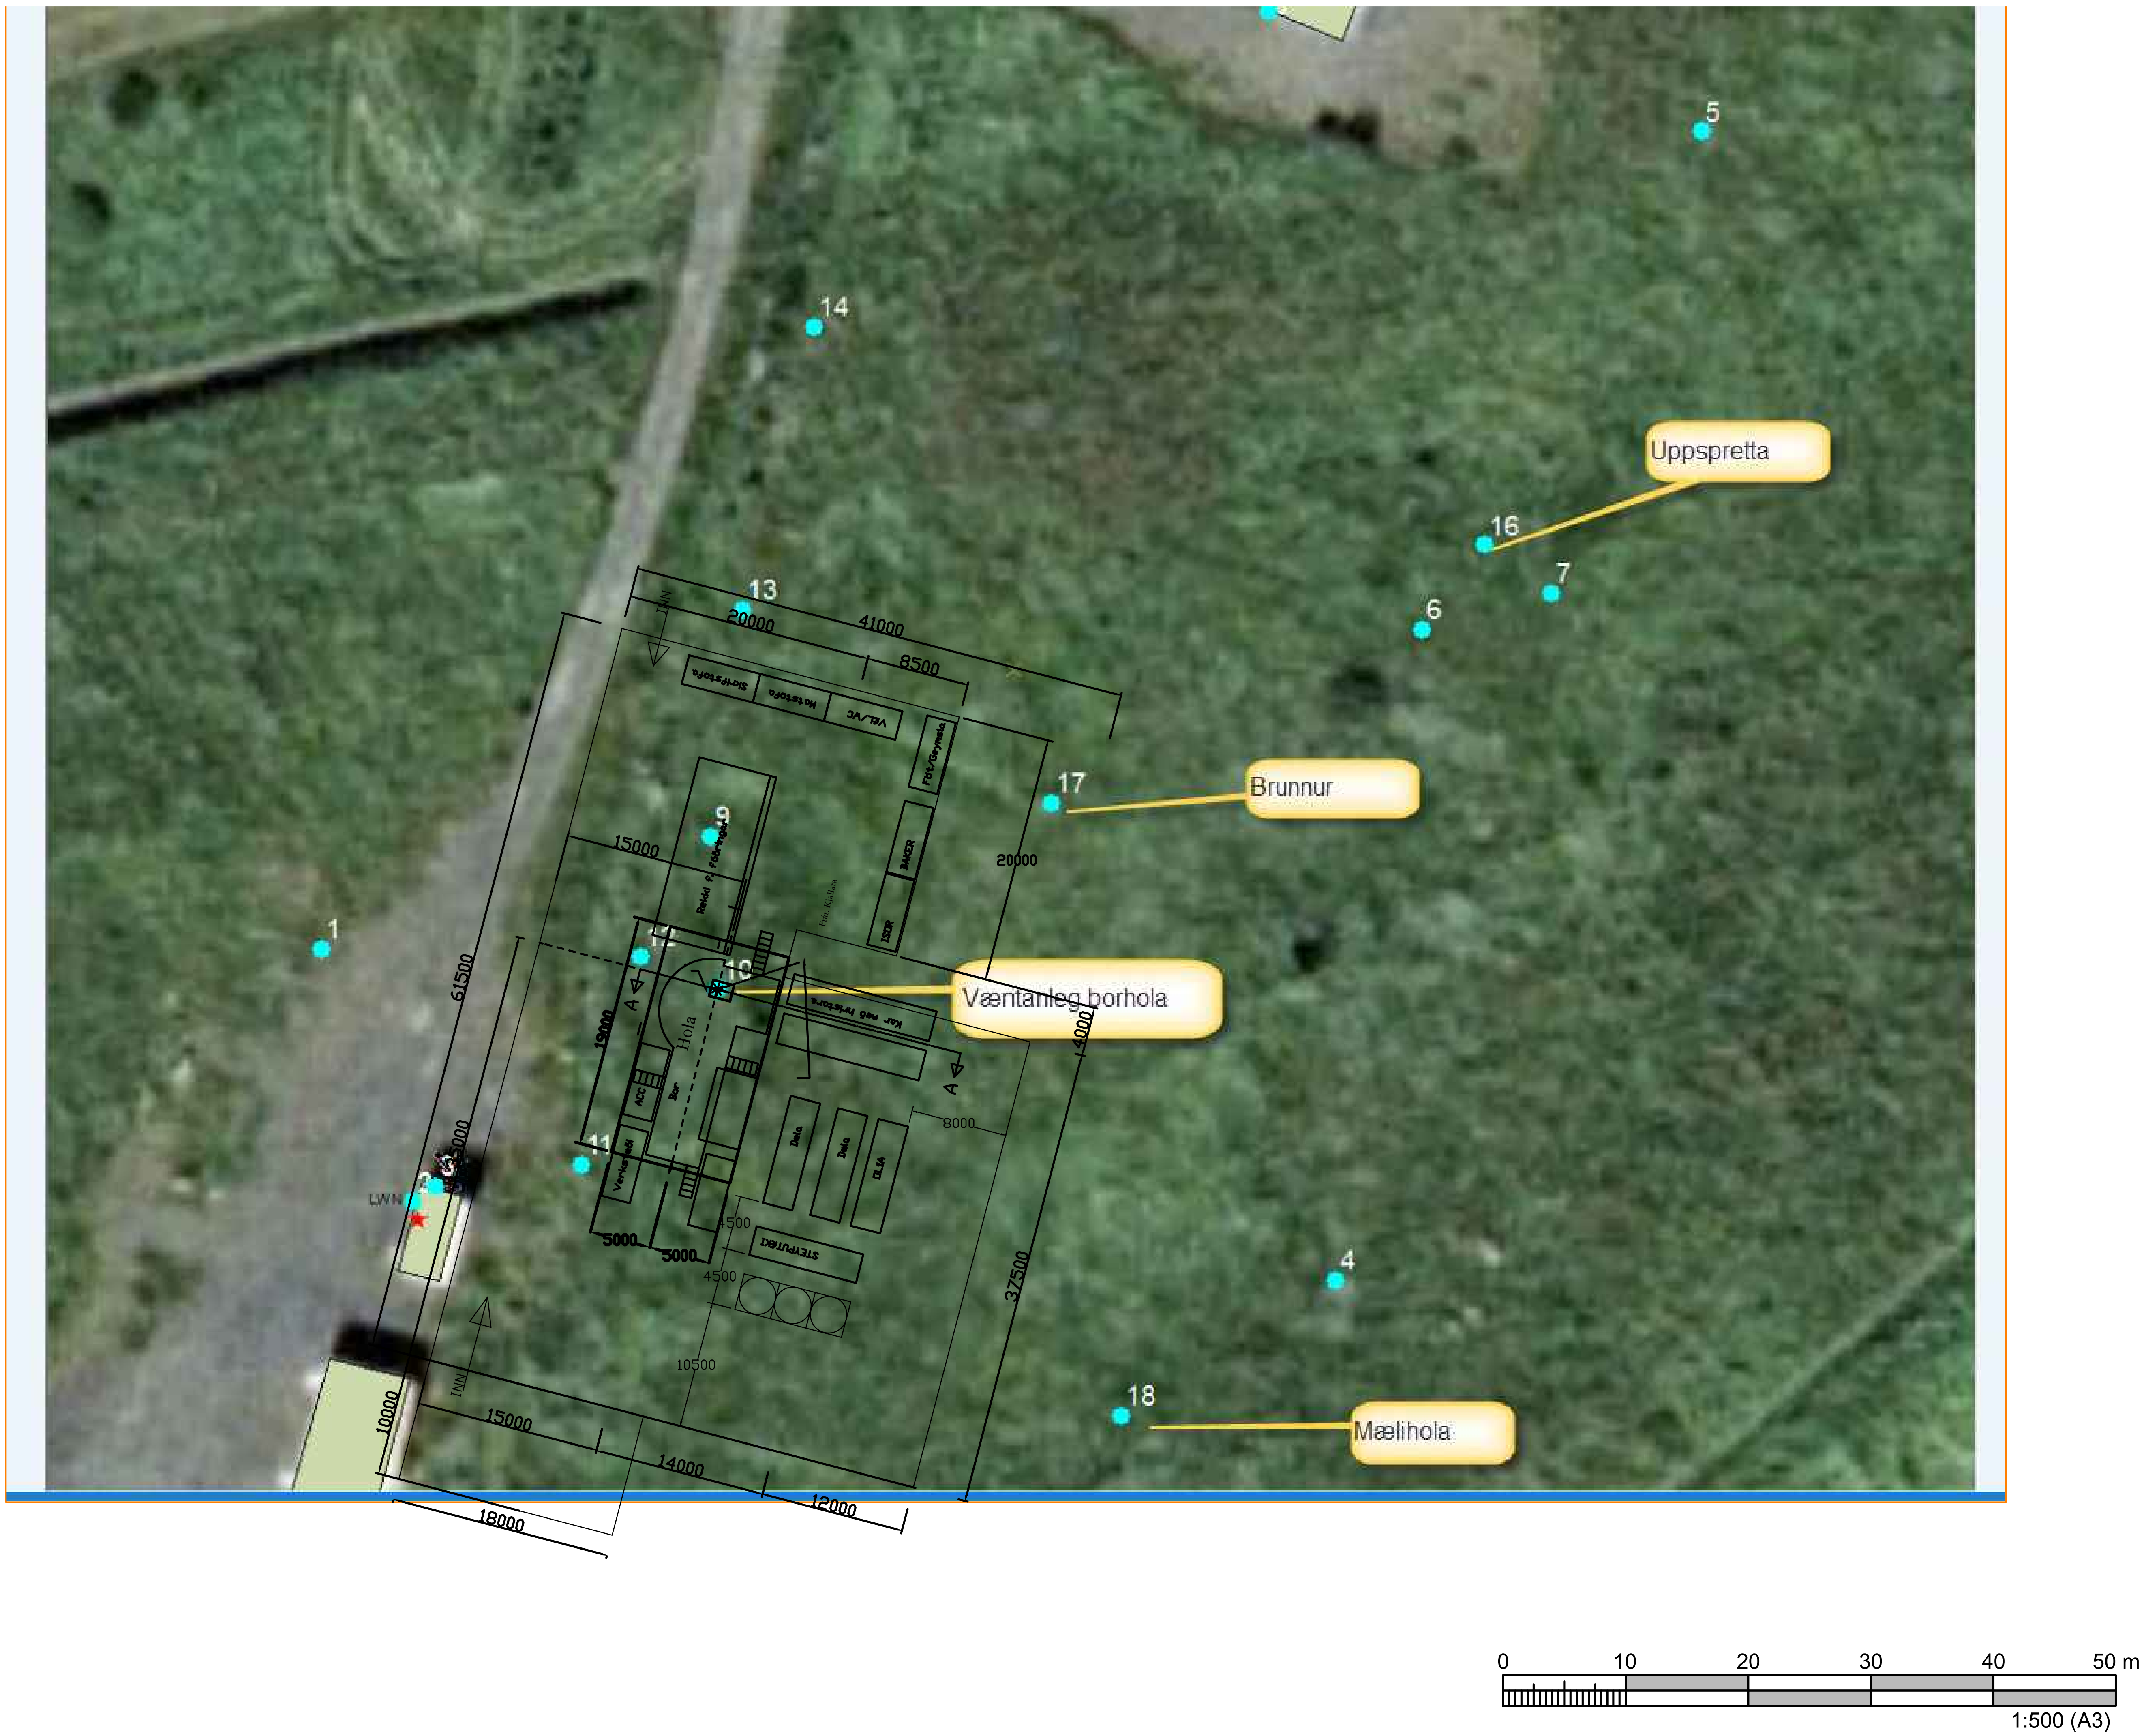
Uppspretta
Brunnur
Væntanleg borhola
Mælihola
LWN
INN
Skrifstofa
Matstofa
BAKER
Frá Kjallara
Hola
Bor
ACC
Kar með hristara
20000
41000
8500
15000
20000
61500
19000
4000
8000
37500
4500
4500
10500
5000
5000
15000
14000
12000
18000
10000
0
10
20
30
40
50 m
1:500 (A3)