


Oddspartur 204613 fyrir sameiningu
mkv. 1:2500



Oddspartur 204612 fyrir sameiningu
mkv. 1:500

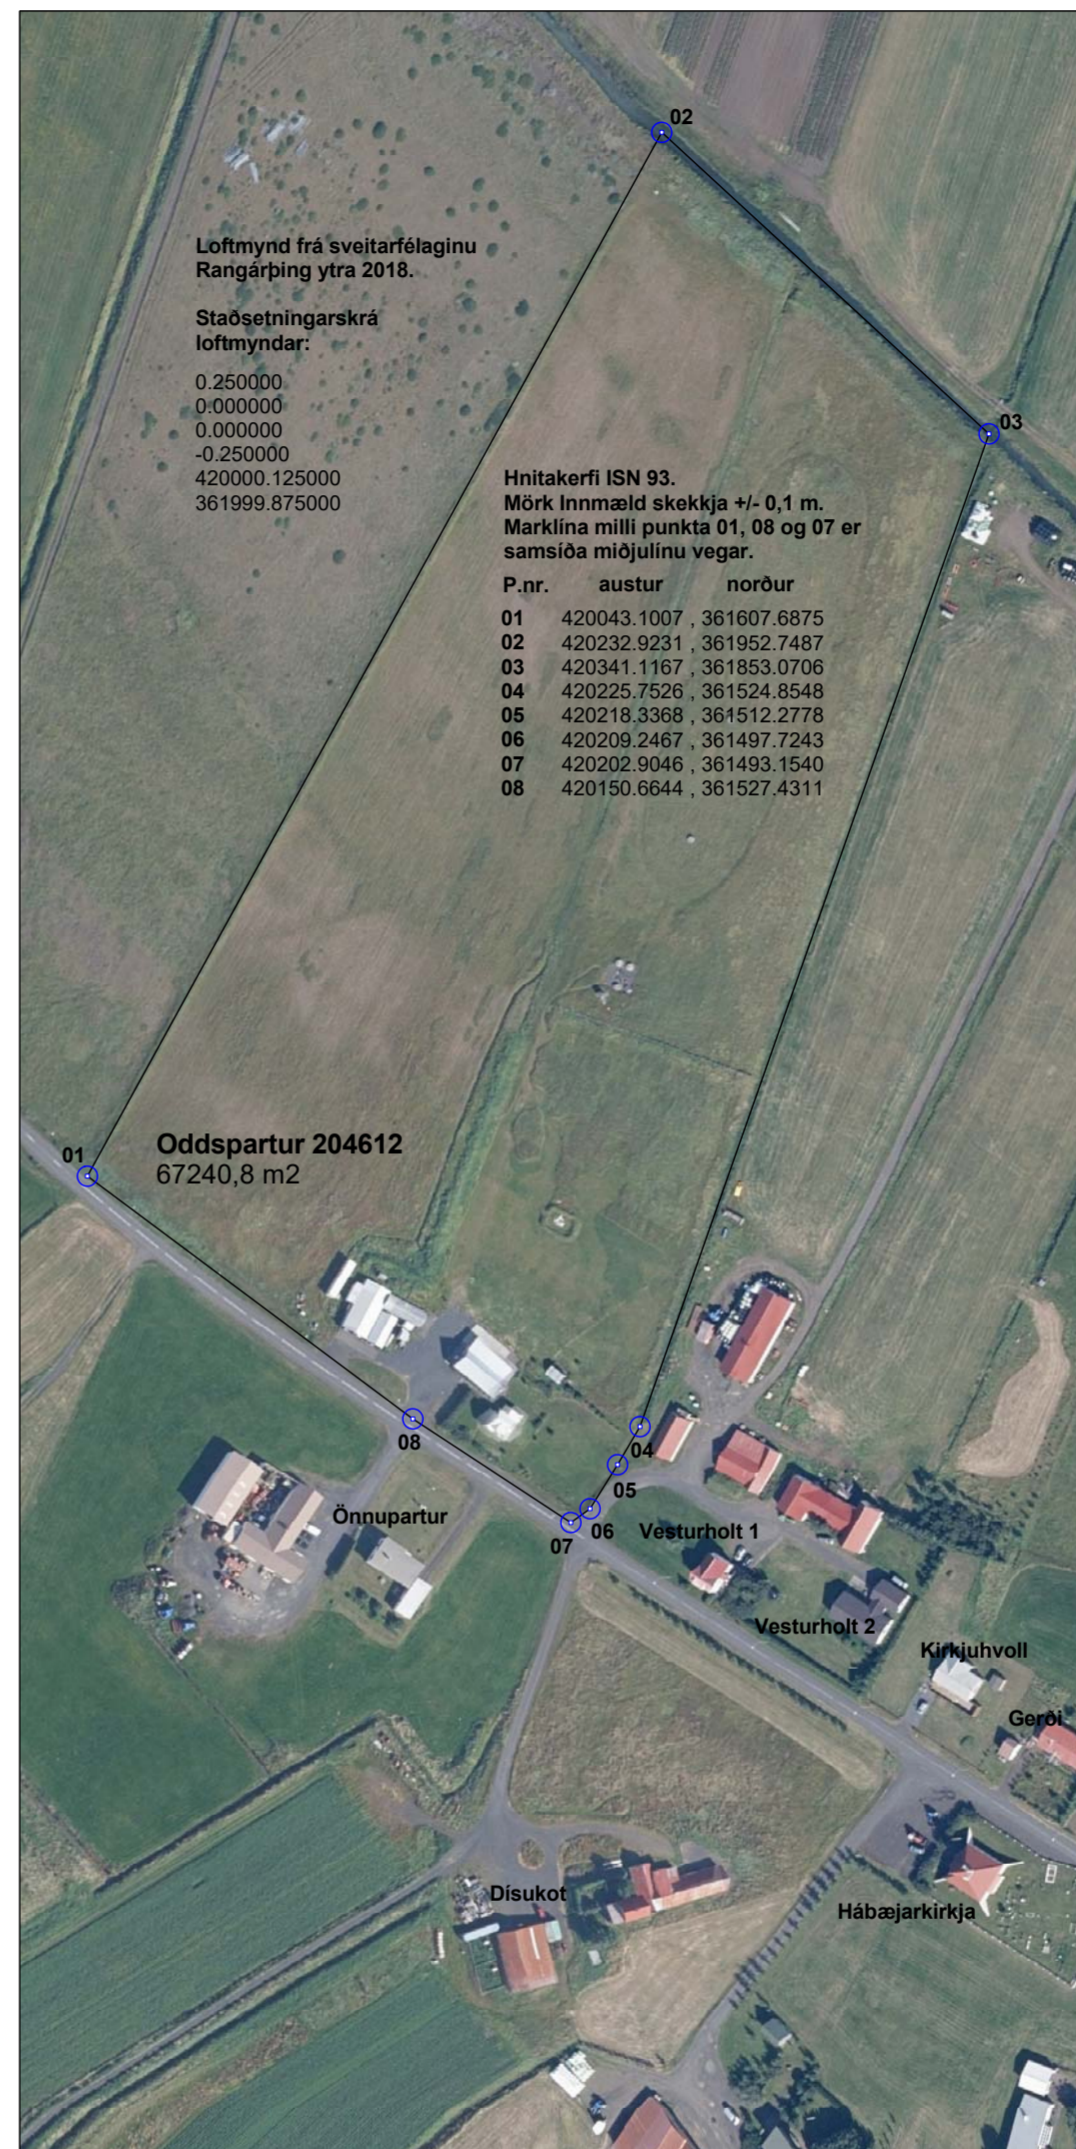

Oddspartur 204612 eftir sameiningu
mkv. 1:2500

Löftmynd frá sveitarfélaginu Rangárþing ytra 2018.

Staðsetningarskrá loftmyndar:

0.250000
0.000000
0.000000
0.000000
-0.250000
420000.125000
361999.875000

Hnitakerfi ISN 93.
Mörk Innmæld skekkja +/- 0,1 m.
Marklína milli punkta 01, 09 og 10 er samsíða miðjulinu vegar.

P.nr.	austur	norður
01	420043.1007	361607.6875
02	420232.9231	361952.7487
03	420341.1167	361853.0706
04	420225.7526	361524.8548
05	420218.3368	361512.2778
06	420183.8248	361540.2724
07	420175.8183	361530.6089
08	420162.4930	361541.7075
09	420150.6644	361527.4311
10	420202.9046	361493.1540
11	420209.2467	361497.7243

Löftmynd frá sveitarfélaginu Rangárþing ytra 2018.

Staðsetningarskrá loftmyndar:

0.250000
0.000000
0.000000
0.000000
-0.250000
420000.125000
361999.875000

Hnitakerfi ISN 93.
Mörk Innmæld skekkja +/- 0,1 m.
Marklína milli punkta 01, 08 og 07 er samsíða miðjulinu vegar.

P.nr.	austur	norður
01	420043.1007	361607.6875
02	420232.9231	361952.7487
03	420341.1167	361853.0706
04	420225.7526	361524.8548
05	420218.3368	361512.2778
06	420209.2467	361497.7243
07	420202.9046	361493.1540
08	420150.6644	361527.4311

ÚTG.	DAGS.	SKÝRING	BR.AF.
01	22.08.2018	Sameining landbúnaðarjarða	EMS

VERKKAUPI **Loki 28 ehf.**
Pórólfur Már Antonsson og Hrönn Vilhelmsdóttir
KENNITALA 511105-0800

HEIMILISFANG Ásholti 30, 105 Reykjavík

VERKHEITI
**ODDSPARTUR
ÞYKKVABÆ
RANGÁRÞINGI YTRA**

VERKHLUTI
LANDSKIPTI - LÓÐABLAÐ
SAMEINING LANDBÚNAÐARJARDARINNAR ODDSPARTUR 204613
VIÐ LÖGBÝLID ODDSPARTUR 204612

LANDNÚMER L204612

STADGREINIR 8614-4-00043010

VERKNÚMER 1807

SKRÁARHEITI 1807-180822-RY-Oddsp_ferðapj-1-00.3dm

HANNAÐ Unnið upp eftir hnitaskrá á eldri teikningu frá Afstaða ehf., 2005

TEIKNAD EMS

YFIRFARIÐ EMS

MÆLIKVARÐI öll mál í mm / 1:500 og 1:2500 (A2)

ÚTG.DAGS. 22.08.2018

TEIKN. NR. **100**

ÚTGÁFA **01**

MAREY ARKITEKTAR
Eyravegi 29
800 Selfoss
marey@marey-ark.is
www.marey-ark.is

MAREY
ARKITEKTAR

STAÐFEST AF HÖNNUÐI
EYRÚN MARGRÉT STEFÁNSDÓTTIR
ARKITEKT FAI

KENNITALA
2007794019

HÖNNUNARSTJÓRI
Á ekki við

KENNITALA
000000-0000

