



ÚTLIT SUÐVESTURHLIÐ




ÚTLIT NORÐAUSTURHLIÐ



ÚTLIT NORÐVESTURHLIÐ



ÚTLIT SUÐAUSTURHLIÐ

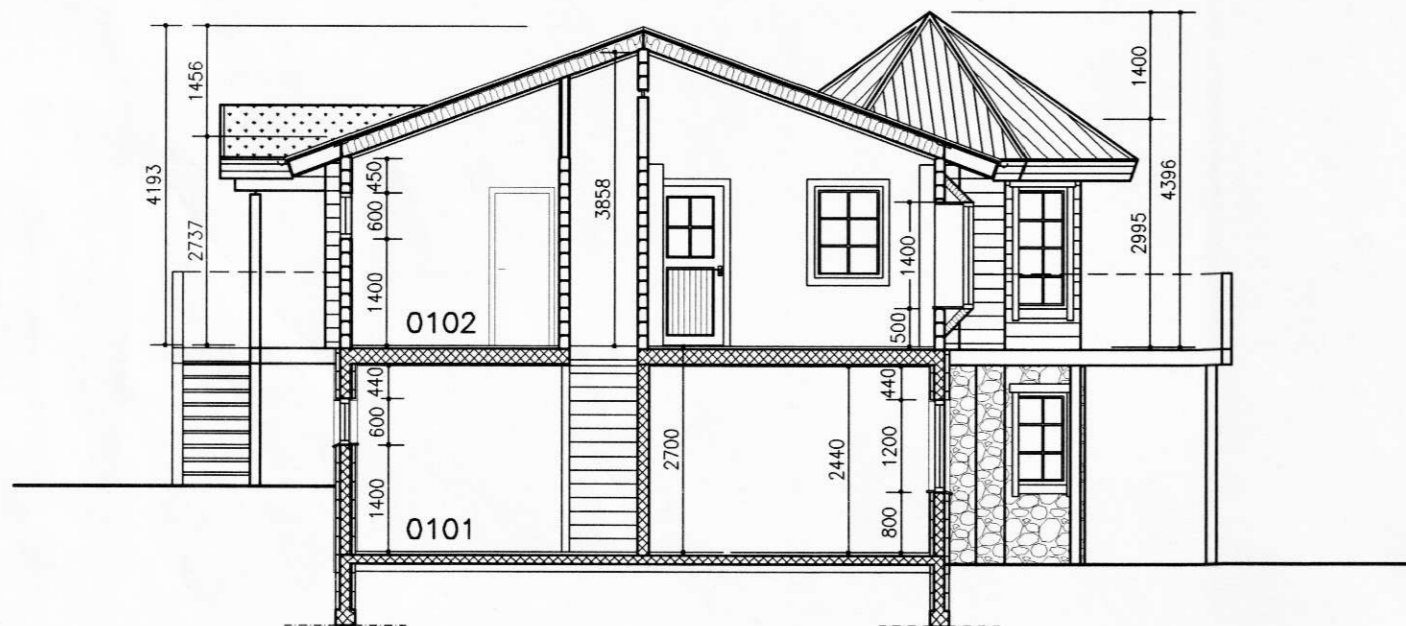

SNIÐ 1-1 1:100

NR. DAGS. BREYTING

SKÝRINGAR

10/6'05
SÆMUNDUR EIRIKSSON 261249-2949

ÞJÓÐÓLFSHAGI 25
ÚR LANDI ÞJÓÐÓLFSHAGA 1
HOLT
851 HELLA



KLÖPP ARKITEKTAR-VERKFRÆÐINGAR EHF
NETHYL 2, PÓSTHÓLF 10050, 110 REYKJAVÍK
SÍMI 577 2277, 699 7747 FAX 577 2280

HEITI TEIKN. **SUMARHÚS**
ÚTLIT OG SNIÐ

MÆLIKVARDI **1:100** DAGS. **JÚNÍ 2005**

TEIKNING **A 003** VERK **V 05-101**

BREYTING **YFIRFARIÐ S.E.**