

SAMÞYKKT  
07. APR. 2010  
af bygg. nefnd Rangárþings bs.

**BYGGINGALÝSING**

UNDIRSTÖÐUR ERU ÚR JÁRNÞENTRI STEINSTEYPU. GÓLF ER ÚR TIMBRI EINANGRÁÐ MED STEINULL.

ÚTVEGGIR ERU HEFDBUNDNIR TIMBURVEGGIR EINANGRÁÐIR MED STEINULL, KLÆDDIR MED STANDANDI BÁRUJÁRNKLÆÐNINGU Í DÖKK GRÆNUM LIT. GLUGGAR ERU HVÍTIR OG ÚR TIMBRI.

ÞAK ER BORDA OG BÁRUJÁRNKLÆTT TIMBURÞAK, EINANGRÁÐ MED STEINULLA Á MILLI SPERRA. ÞAKKANTAR KLÆDDIR MED LIGGJAND VATNSKLÆÐNINGU. LOFT ERU TEKIN NIÐUR. LÉTTIR INNVEGGIR ERU SPÓNARPLÖTUKLÆDDIR Á TIMBURGRIND.

LOFTFRÆSING (LR) SKAL VERA VÉLÆRN FRÁ PVOTTAHERBERGI EN SJÁLFSOGANDI FRÁ ÖÐRUM LR MERKTUM RÝMUM.

UPPHITUN ER MED GÓLFHITA, NEYSLUVATNS KERFI ER RÖR Í RÖR KERFI, LAGT Í ÚTVEGGI.





BRUNAVARNIR:  
HÚSID ER EITT BRUNAHÓLF  
ALLAR KLÆÐNINGAR VERÐA Í FLOKKI 2. (12MM SPÖNN)  
SETJA SKAL UPP TVO SAMTENGDA REYKSKYNJARA Í HÚSID.  
SETJA SKAL UPP 6.KG SLÖKKVIÐÆKI Í ANDDYRI

KÓLNUNARTÖLUR:	U-GILDI
ÞAK	0,2 ÞAKULL MED PAPP
ÚTVEGGIR	0,3 STEINULL
TIMBURGÓLF:	0,2 STEINULL
GLUGGAR	2,0 K-GLER
HURÐIR	3,0

**SKÝRING TÁKNA:**

BO	BJÖRGUNAROP
EI60	ELDVARNARVEGGUR
EICS30	ELDVARNARHURÐ
GN	GÓLFNIÐURFALL
GK	GÓLF KÓTI Á GRUNNMYND
21,4	KÓTI Á SNIDMYND / ÚTLITI
L	LÆSTUR LYFJASKÁPUR
LR	LOFTFRÆSING
R	REYKSKYNJARI
SB	STEYPIBÁÐ
SL	SLÖKKVIÐÆKI
PN	ÞAKNIÐURFALL
PV	PVOTTAVÉL
PUR	ÞURKARI
PS	PVOTTASÚLA- (PVOTTAVÉL OG ÞURKARI OFANÁ)
01 02	NOTEYNINGAR NÚMER

ÖLL MÁL ERU Í MM NEMA ANNAD SÉ TEKID FRAM

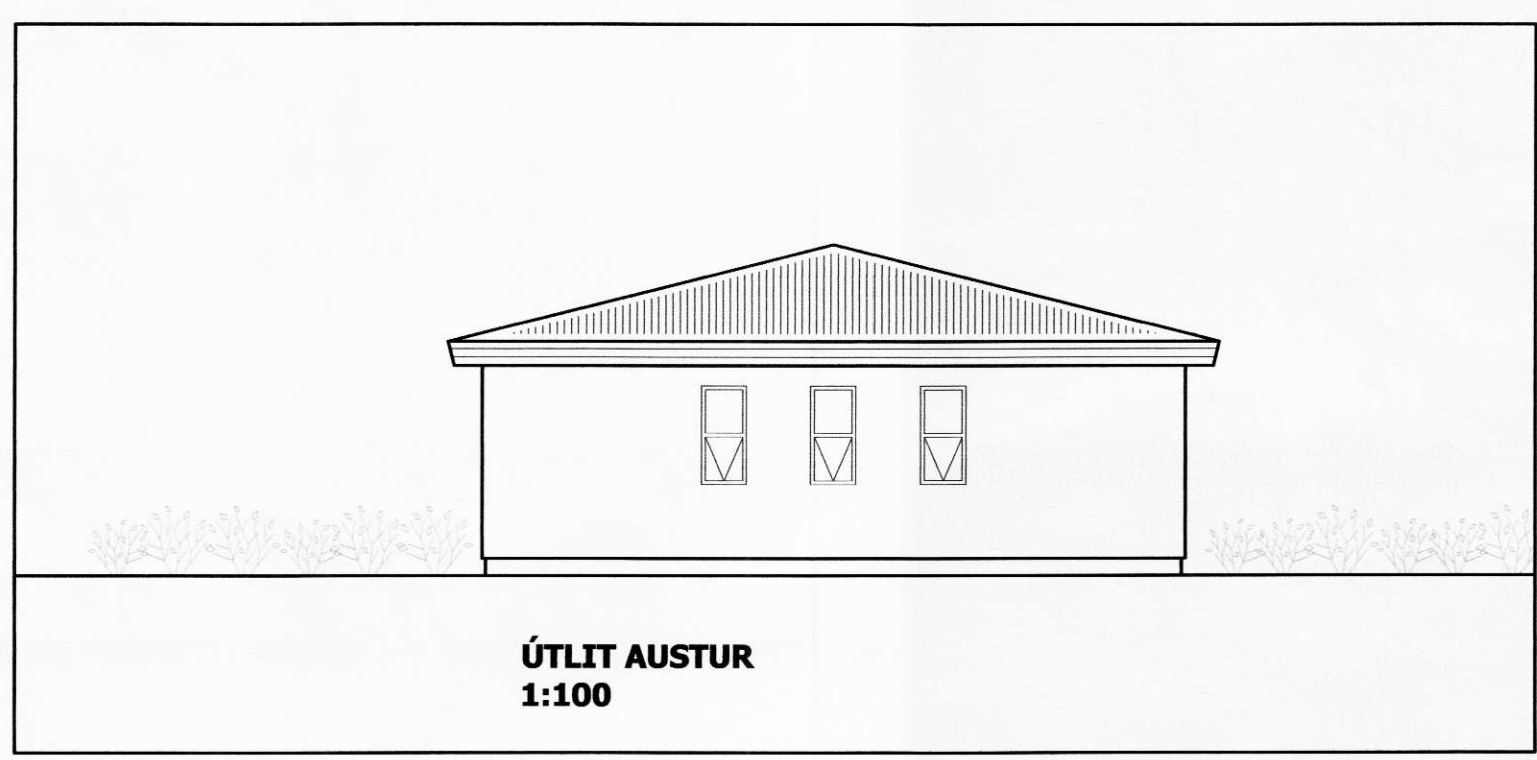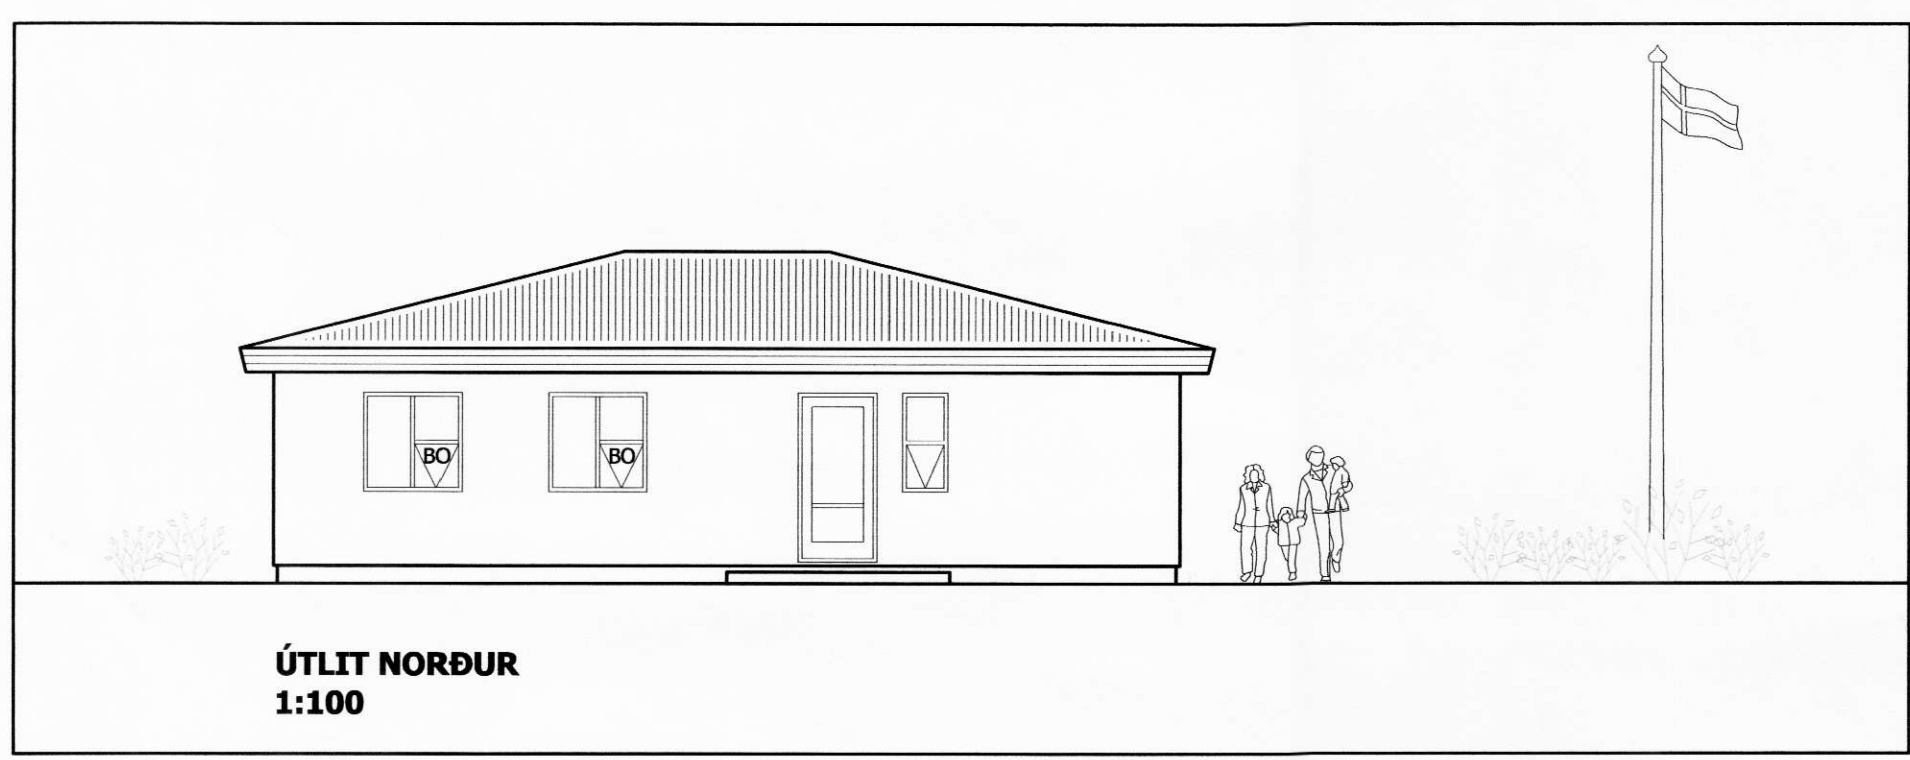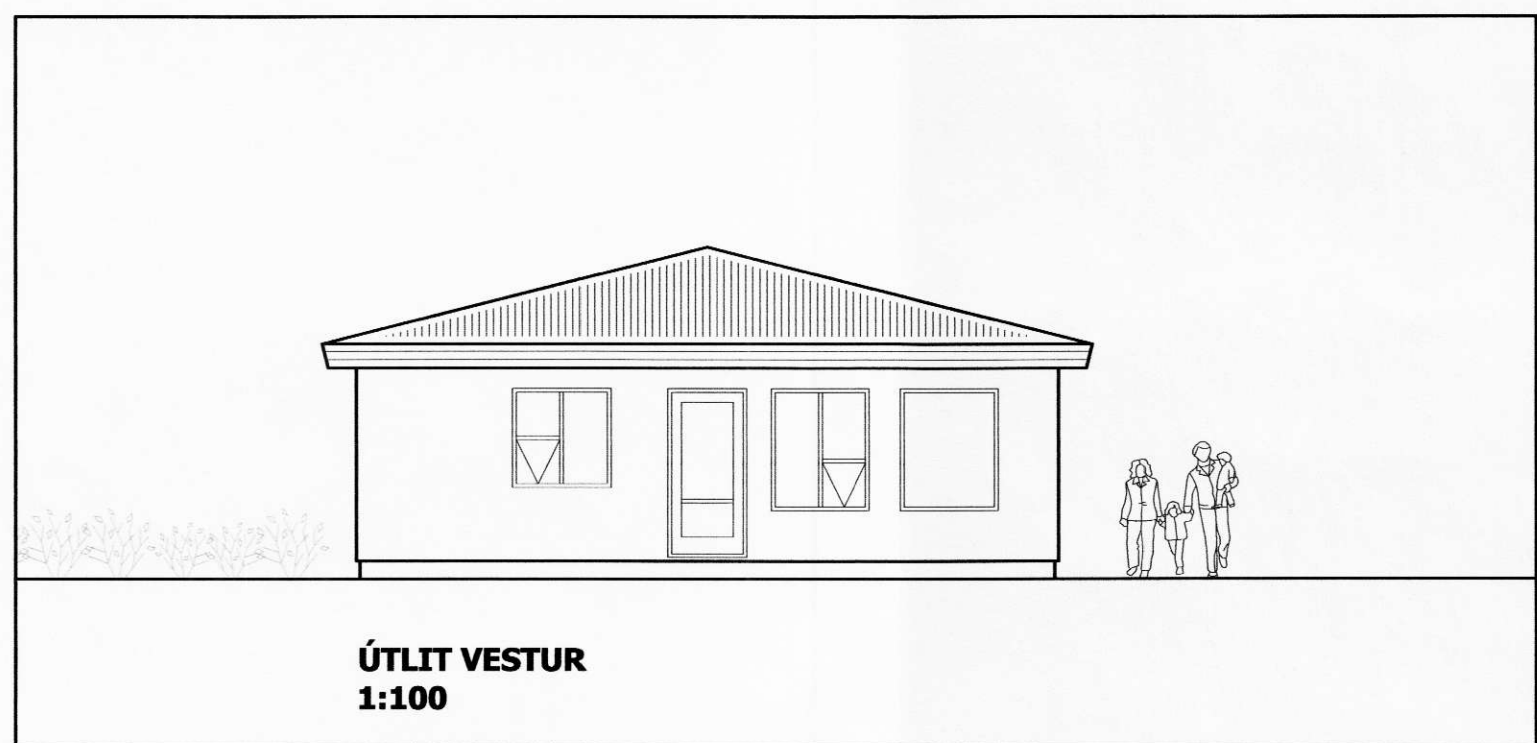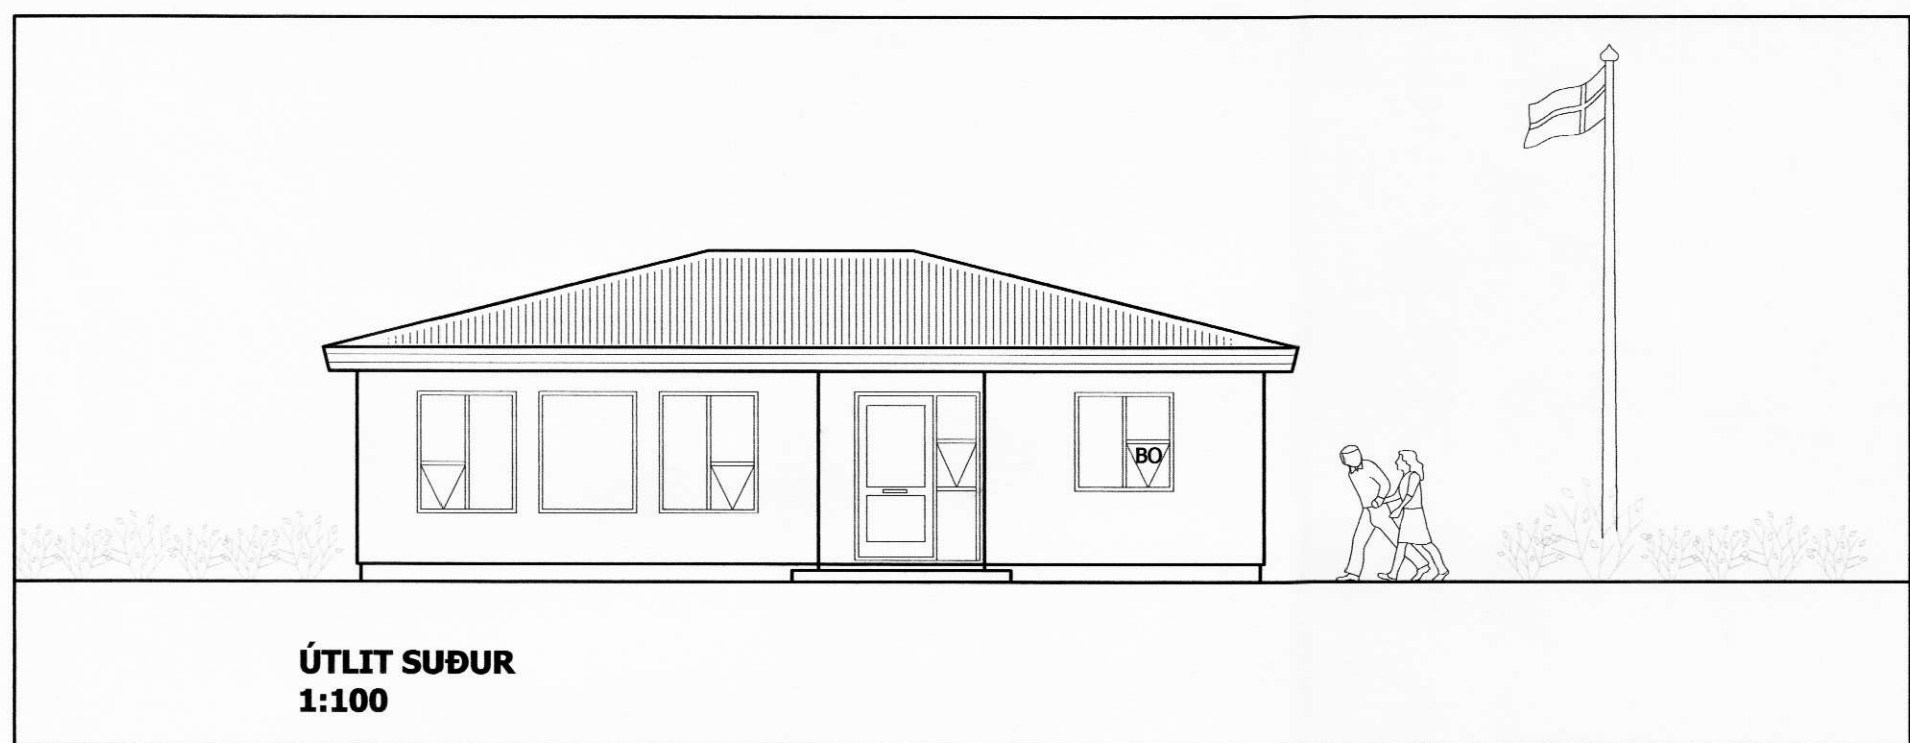

KALDAKINN LAND - RANGÁRÞING YTRA

ADALUPPDRÁTTUR

ÍBÚÐARHÚSNÆÐI **101**

GRUNNMYND

ÚTLIT OG SNID A-A

SKÝRINGAR

VERK NR.	HAÐMÁL:	TEKING:	YFIRFARI:	DAÐI:
10-002	JFM	JFM		24.02.2010

ÁRTIÐUR ADALHÖNDUR: *Jón Fríðrik Matthíasson*

JÓN FRÍÐRIK MATTHÍASSON 021171-5069

**M2 TEIKNISTOFA EHF** - KT: 690506-0680  
EYRAVEGI 32. 800 SELFOSS  
S: 482 4050 / 861 4052

JÓN FRÍÐRIK MATTHÍASSON - BYGGINGAÞREÐINGUR BÞF - JFM@M2TEIKNISTOFA.IS  
ADALUPPDRÆTTIR - SKIPULÖG - RÁÐGJÖF - EIGNASKIPTAÞEIRLÝSINGAR