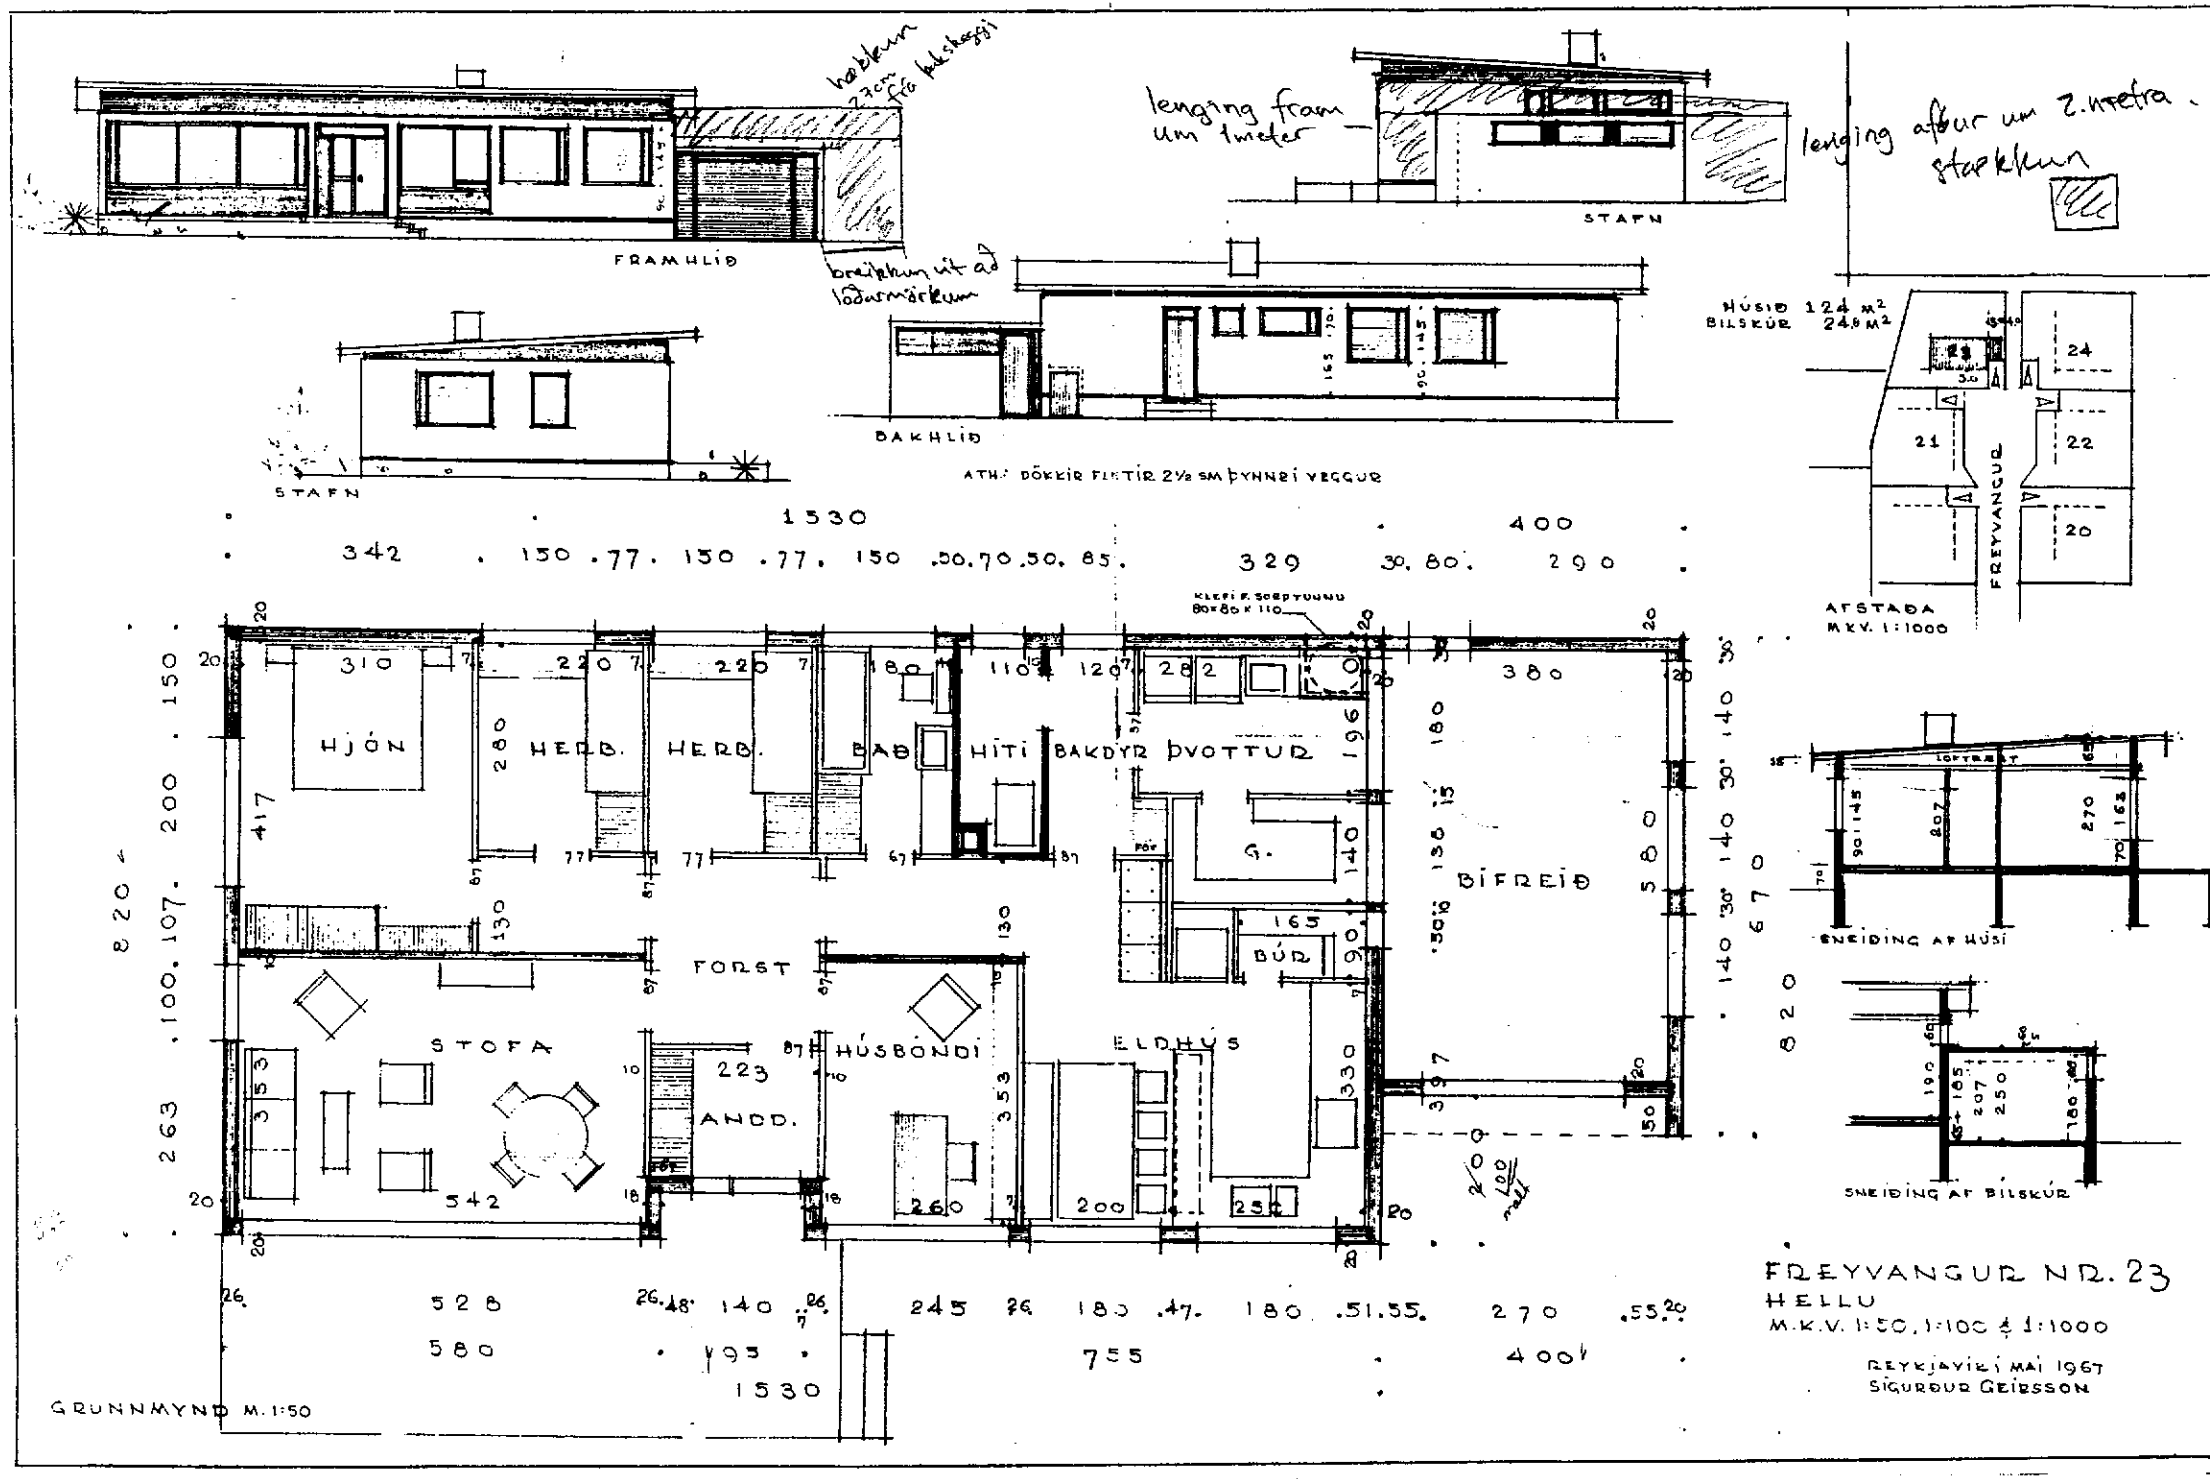
FRAMHLIÐ
STAFN
BAKHLIÐ
ATH.: DÖKKIR FLETIR 2½ SM ÞYNNRI VEGGUR
lenging fram um 1 meter
lenging afbur um 2. metra. stapkkun
HÚSIÐ 124 M²
BILSKÚR 24,8 M²
FREYVANGUR
AFSTAÐA
M.K.V. 1:1000
HJÓN
HERB.
HERB.
BAÐ
HITI
BAKDYR
ÞVOTTUR
G.
BÍFREIÐ
BÚR
FORST
STOFA
ANDD.
HÚSBÓNDI
ELDHÚS
SNEIÐING AF HÚSI
SNEIÐING AF BILSKÚR
GRUNNMYND M. 1:50
FREYVANGUR NR. 23
HELLU
M.K.V. 1:50, 1:100 & 1:1000
REYKJAVÍK MAI 1967
SIGURÐUR GEIRSSON