






Samþykkt af byggingarnefnd Rangárvings ytra
dags. 17. mars 2003

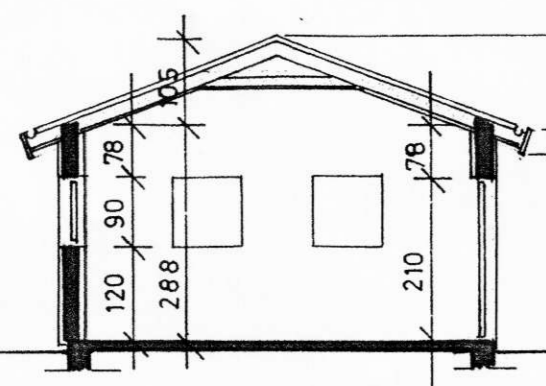



SNID Í BÍLSKÚR

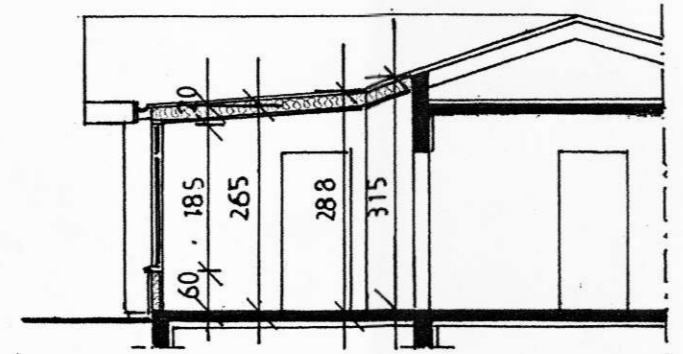


SNID A-A

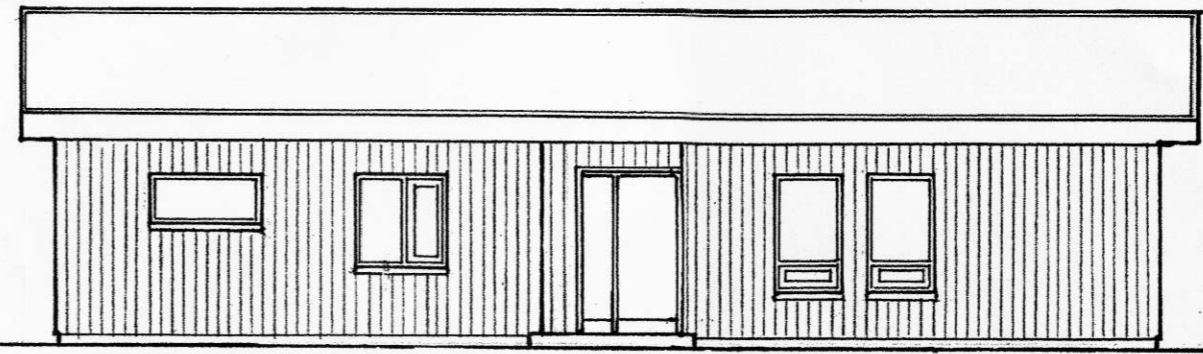


SUÐUR

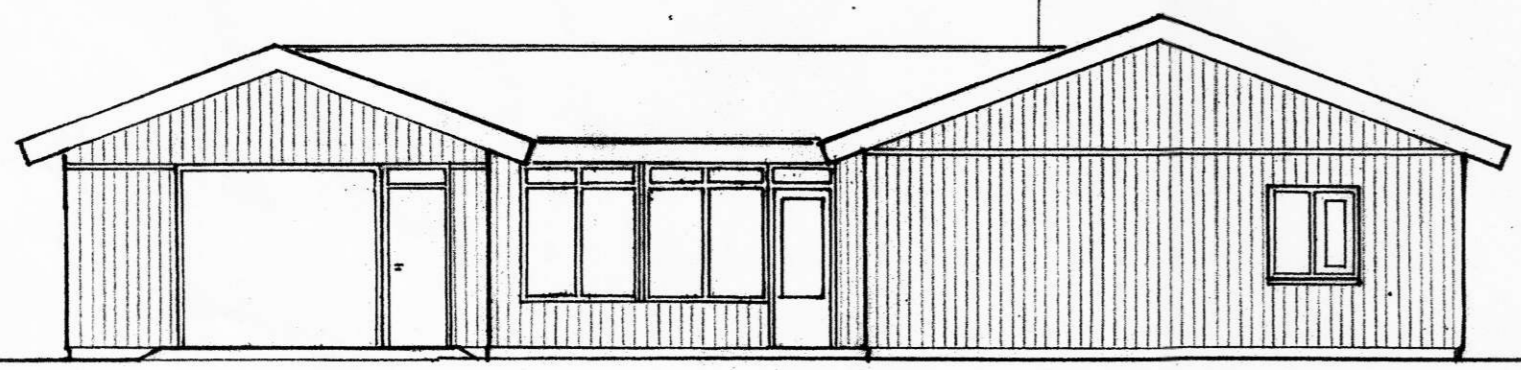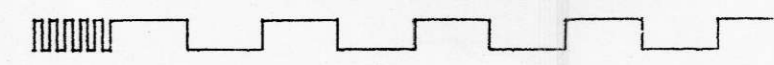


VESTUR

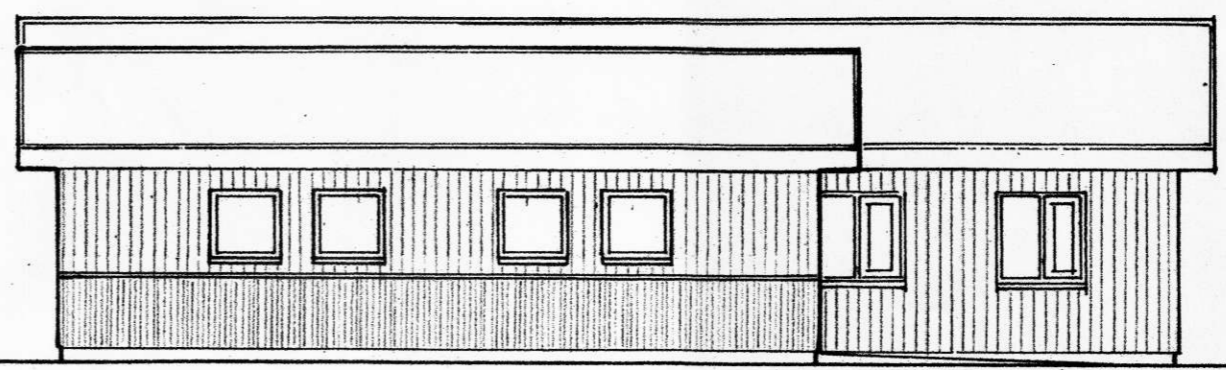

NORÐUR

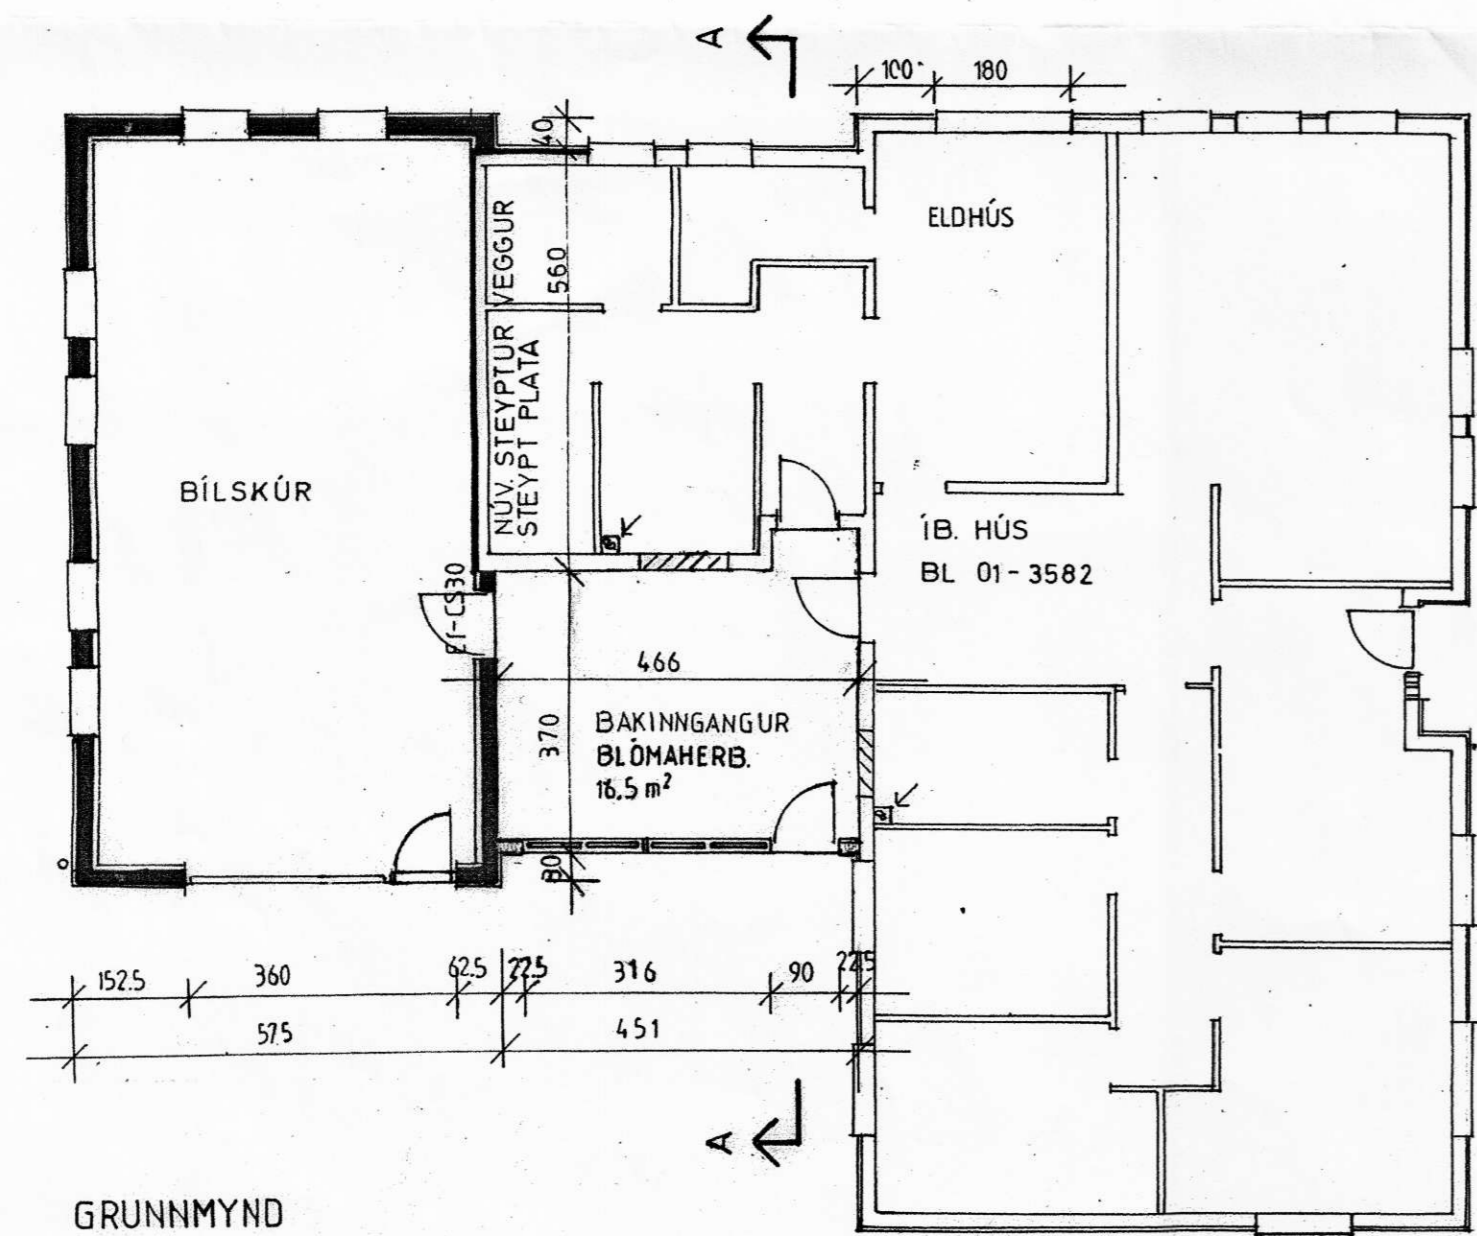

GRUNNMYND

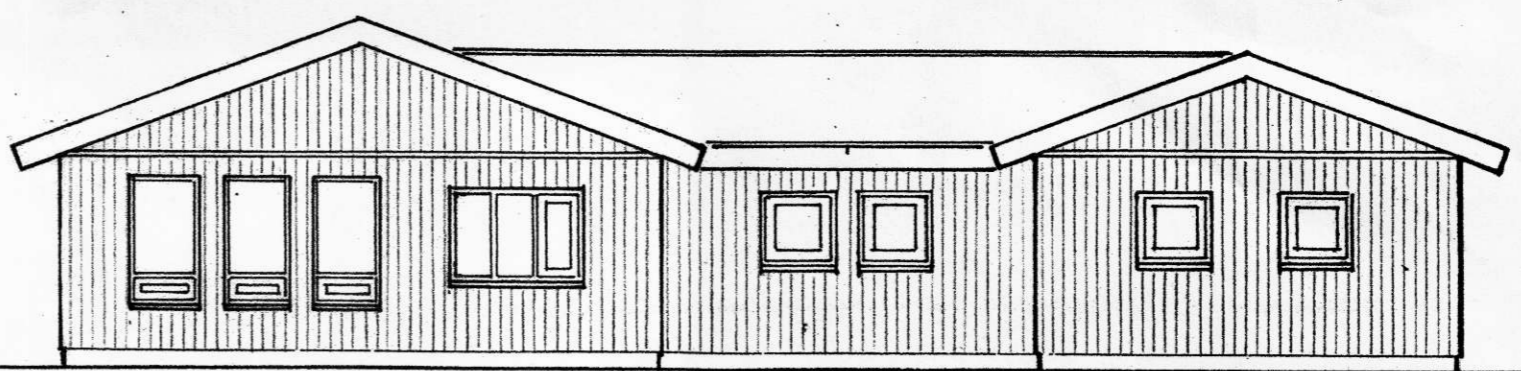

AUSTUR

HÚSIÐ ER KLÆTT AÐ UTAN MEÐ STANDANDI "GARÐAPANEL"

STAÐUR SELALÆKUR, RANGÁRVALLAHREPPI, RANGÁRVALLASÝSLU	
HEITI ÍBÚÐARHÚS, NÝR BAKINNGANGUR/BLÓMAHERB GRUNNMYND, UTLIT OG SNID STÆKKUN 17 m ² og 49.8 m ³	VERK NR. 98-8002 TEIKN. NR. A 2 MELIKV. 1:100 DAGS. 07.03.2003
MÁLFRÍÐUR KRISTJÁNSDÓTTIR arkitekt HÁTUN 41 105 REYKJAVÍK Sími 552 2711 KT 040646-3299	

Málfríður Kristjánsdóttir