



ca 3,5 Km að Landmannaleið (Fjallabaksleið nyrðri)

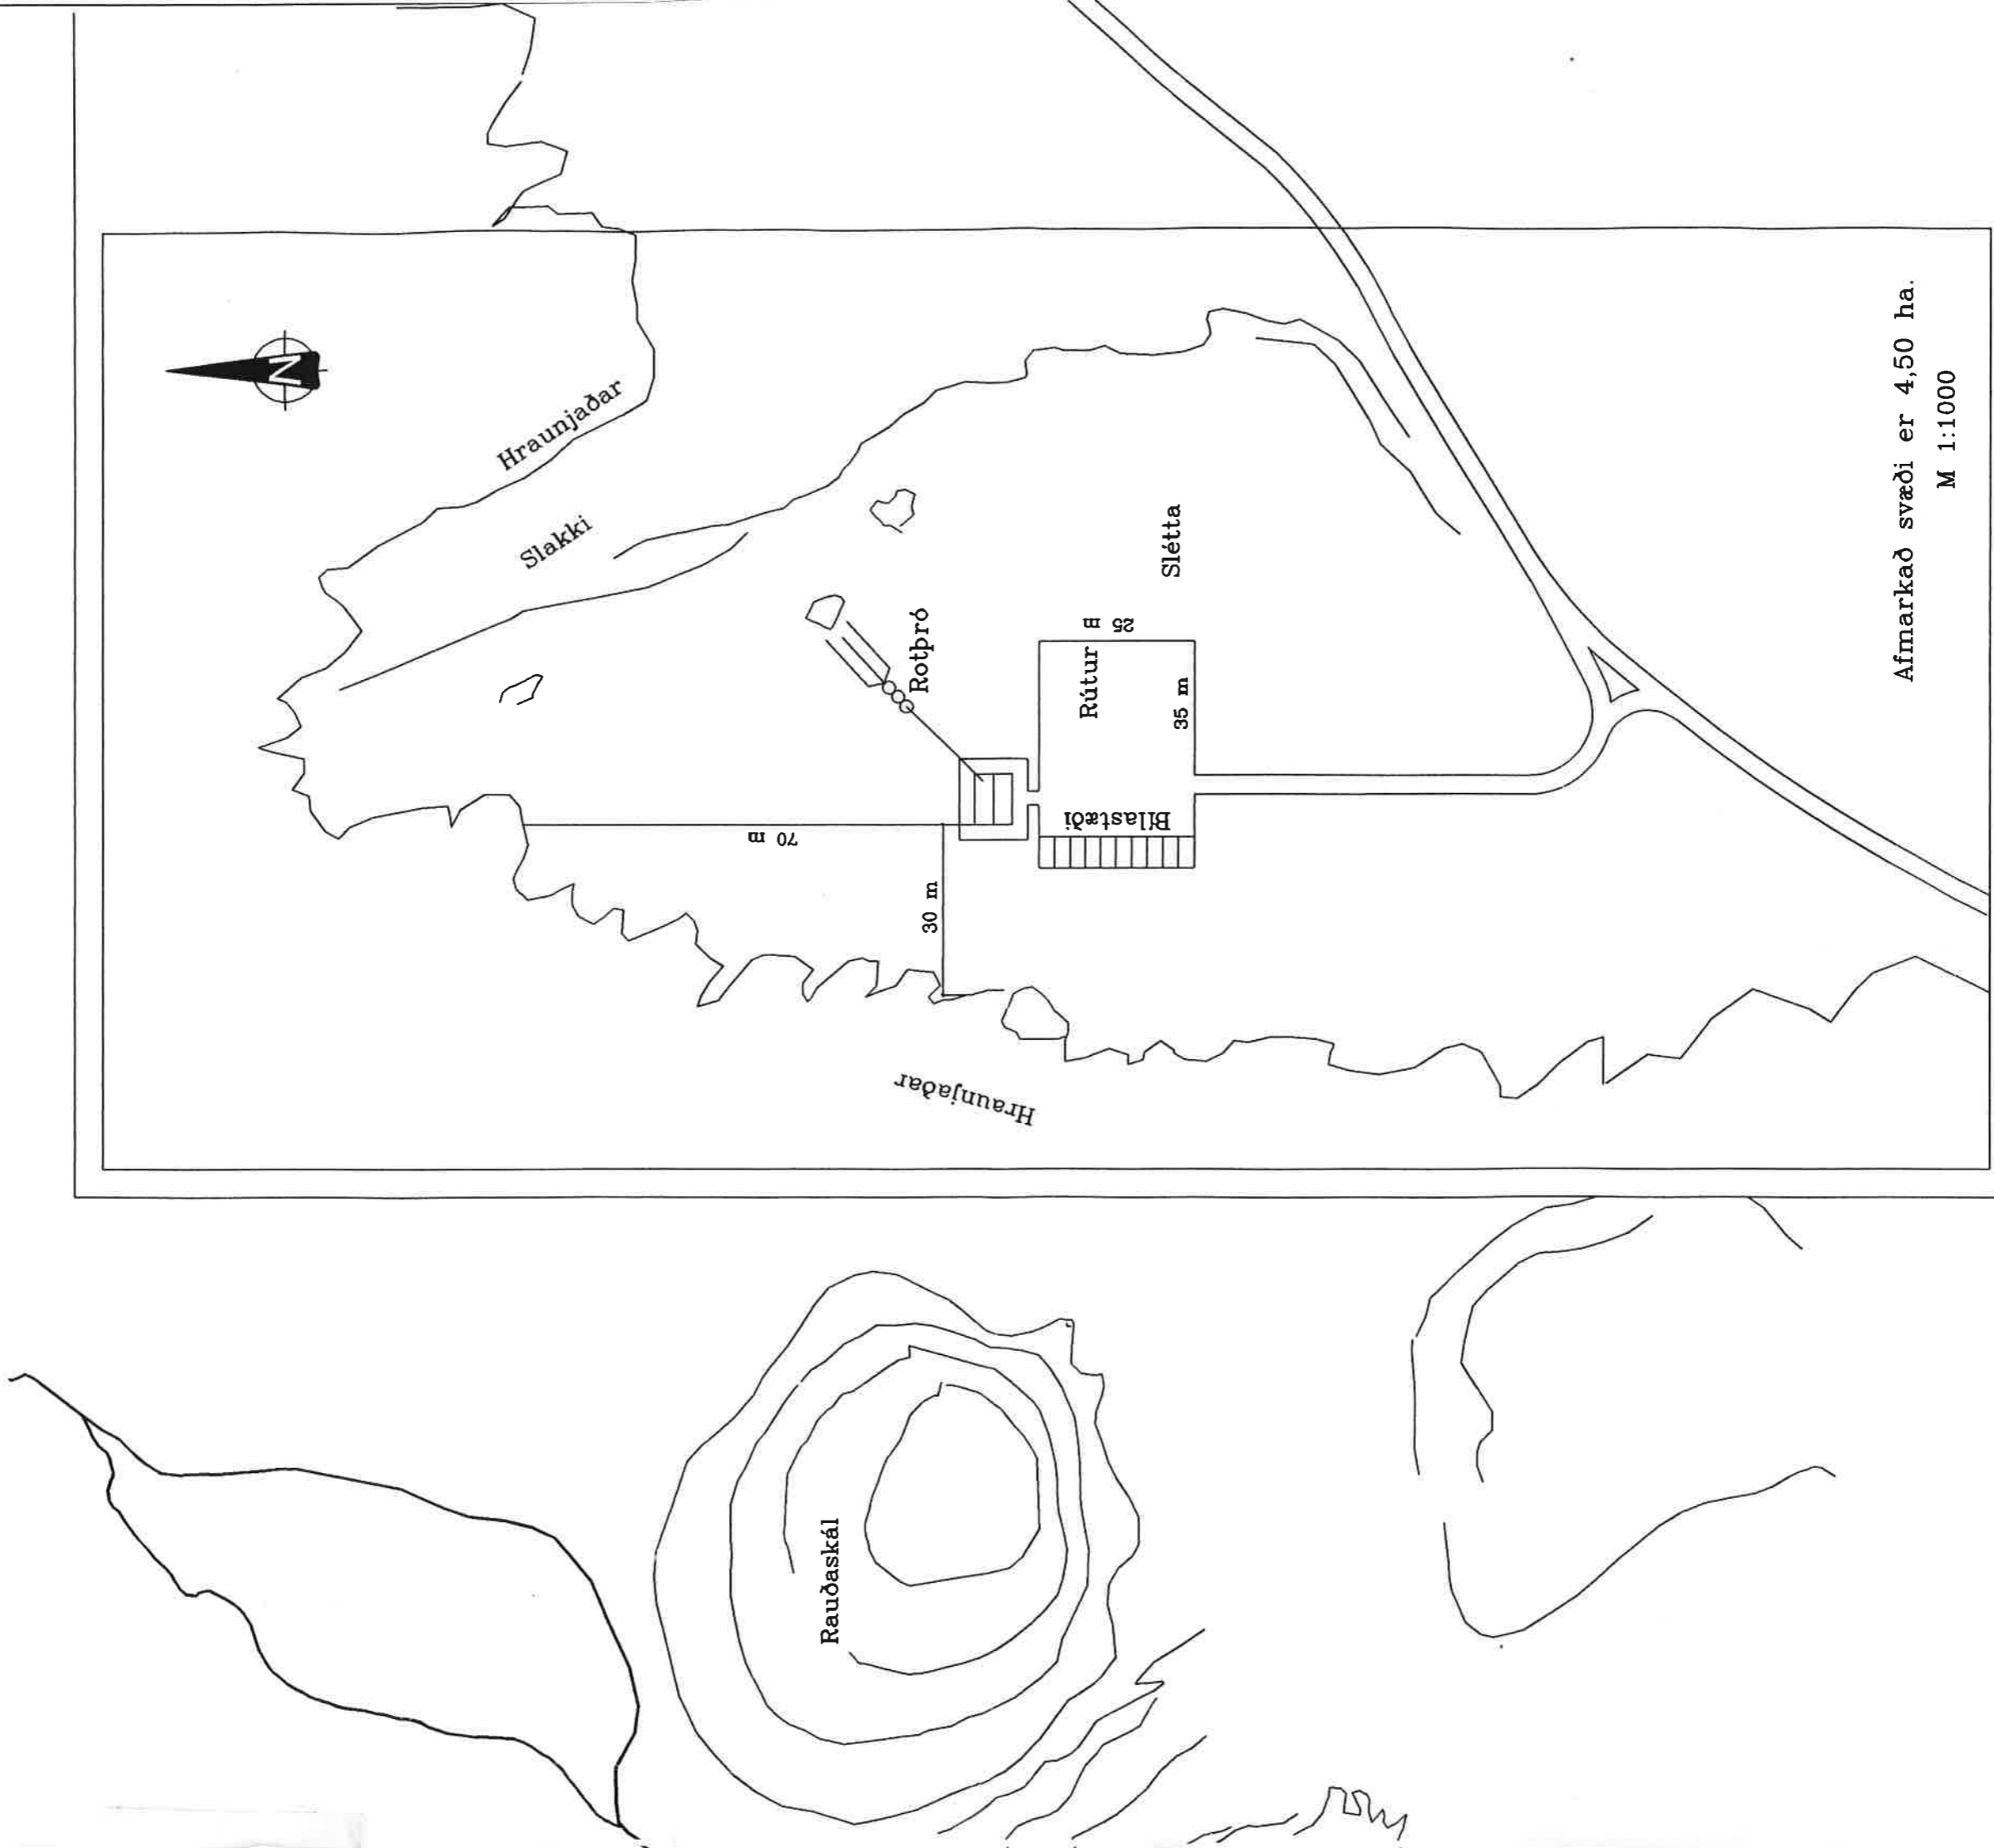

Afmarkað svæði er 4,50 ha.
M 1:1000

		Suðurlandvegur 3 850 Hella Sími: 487-5599 Fax: 487-5560		Kristján Árnason	
Hannað:	Teiknikerfi AutoCad	Teikniskrá skjolk2.DWG	Skjólkviar í Holta og Landsveit Afstöðumynd		
Teiknað: DÞ	Hönnunarkerfi POINT	Teikning nr. 20-20-1	M 1:1000	03.05.98	
Yfirferið:	Dags. Ha./Sa.	Semþykkt:	M 1:1000	Samþ.	
Þitt Breyting á við um					