




Steinar Arnason
 Steinar Arnason
 Byggingameistari
 Sími: 98-22755 Kt. 051260-7599

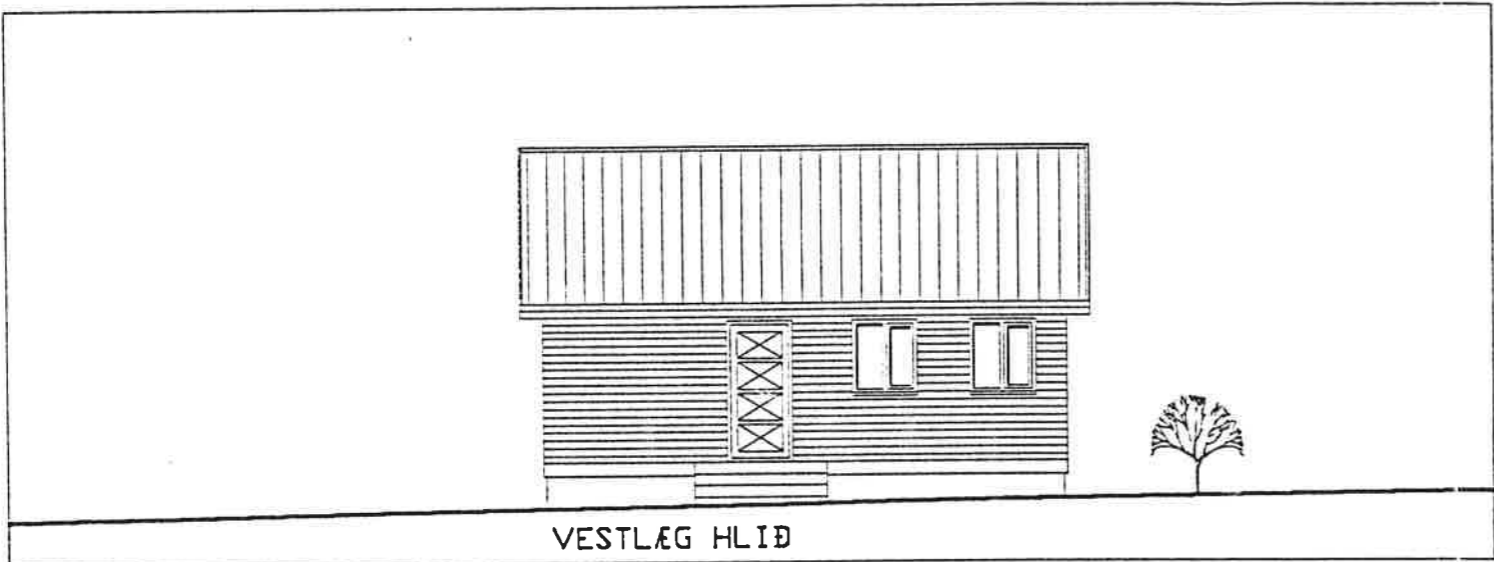


VESTLÆG HLIÐ

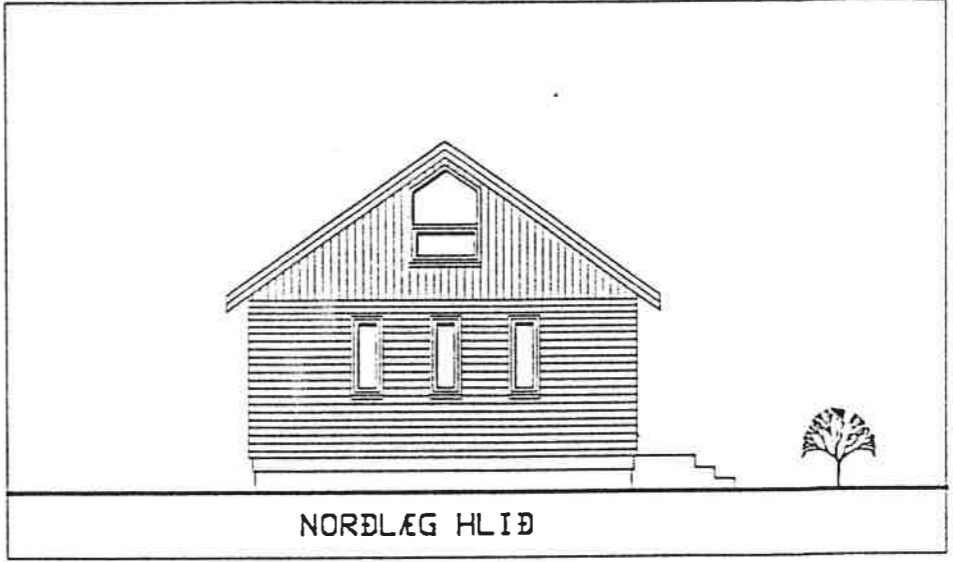

NORÐLÆG HLIÐ

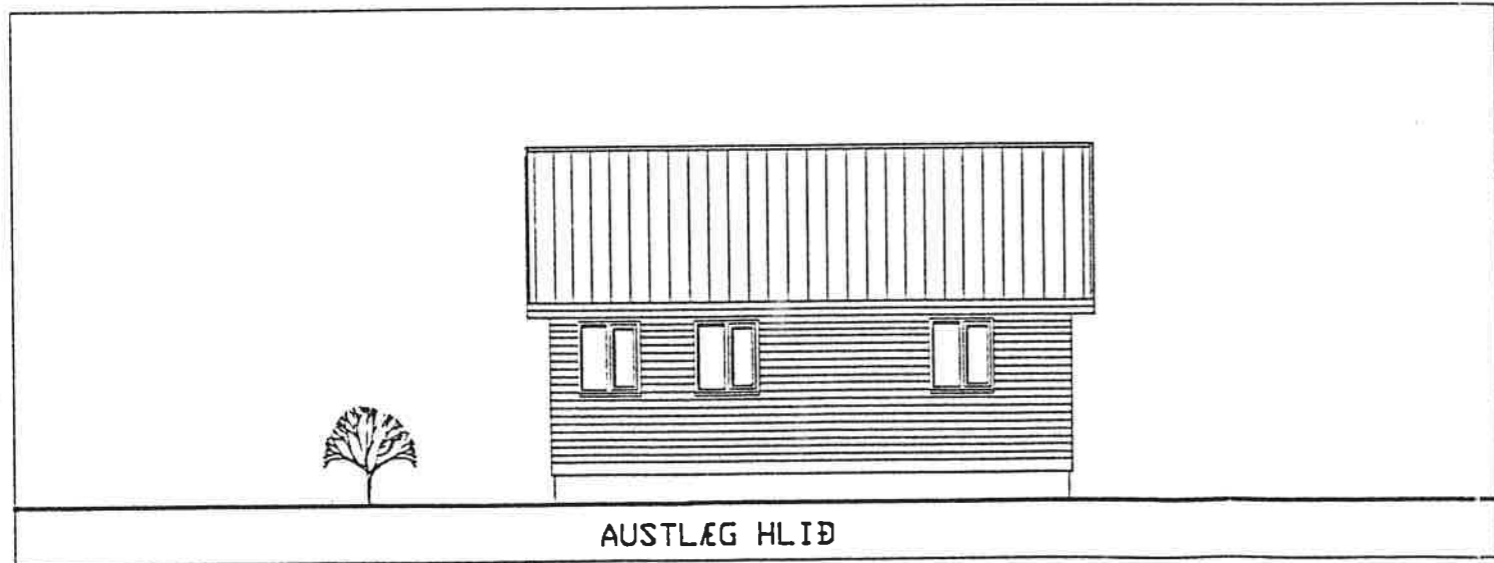

AUSTLÆG HLIÐ

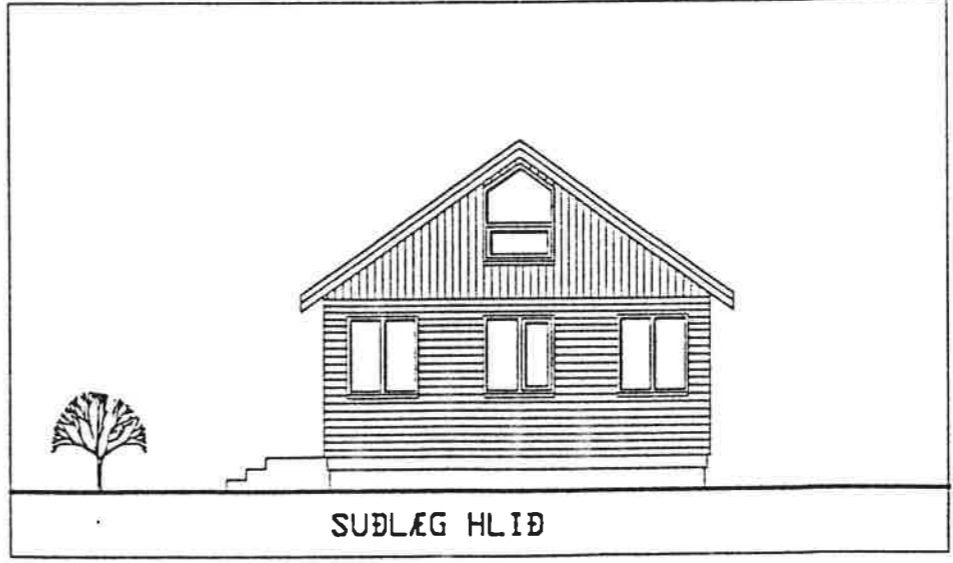





SUÐLÆG HLIÐ

Hakkerfærðir Kristján Arnarson

VERKEFNI. ANINGASTAÐUR I SKJOLKVÍUM VIÐ HEKLU	BLAÐ NR. A 02
RANGARVALLAÞREPPI	MKV. 1:100
ADALTEIKNING: ÚTLIT	TEIKNAD. E.f.
<i>Erlingur Ingvarson</i>	DAGS. 27.11.1995
ERLINGUR INGVASON GRASHAGA 3A	SELFOSSI SÍMI 482-2292

Stm: 98-2725 Kl. 051260-7599

Byggingarmáttur
Stefnir Arnason

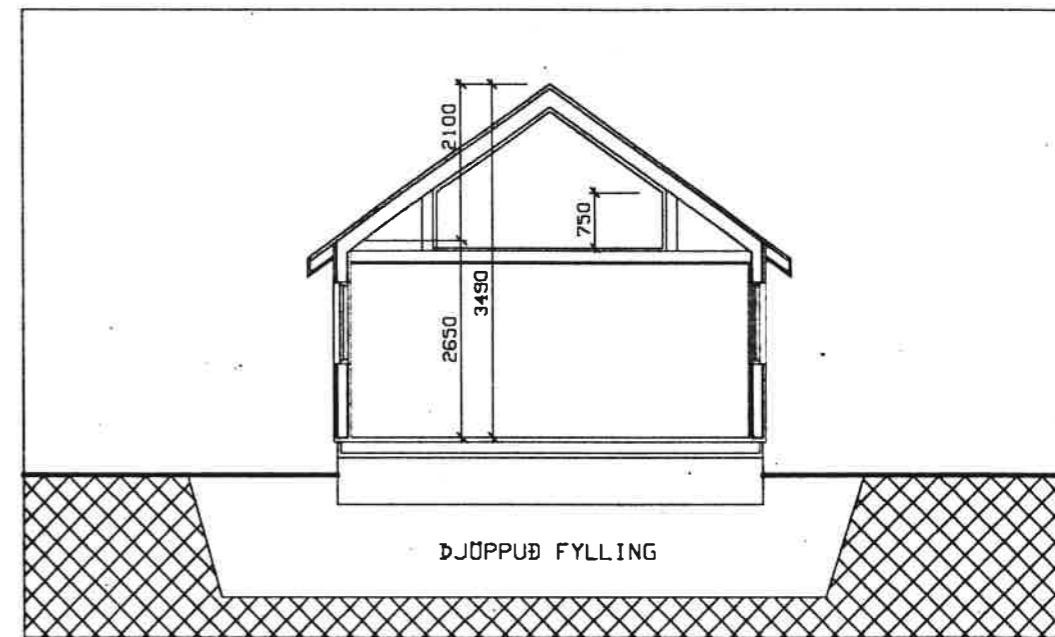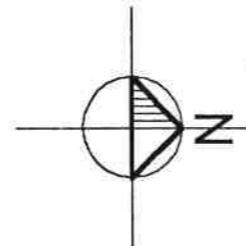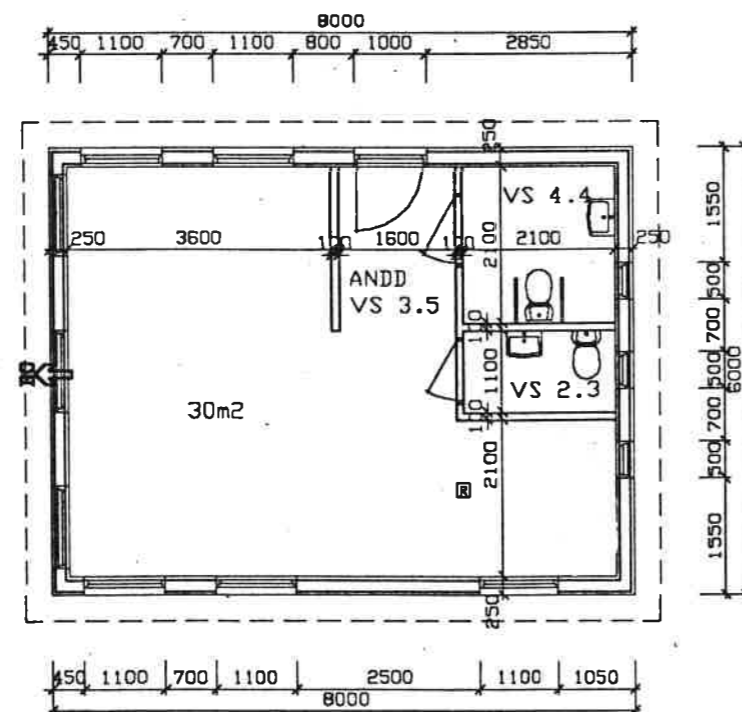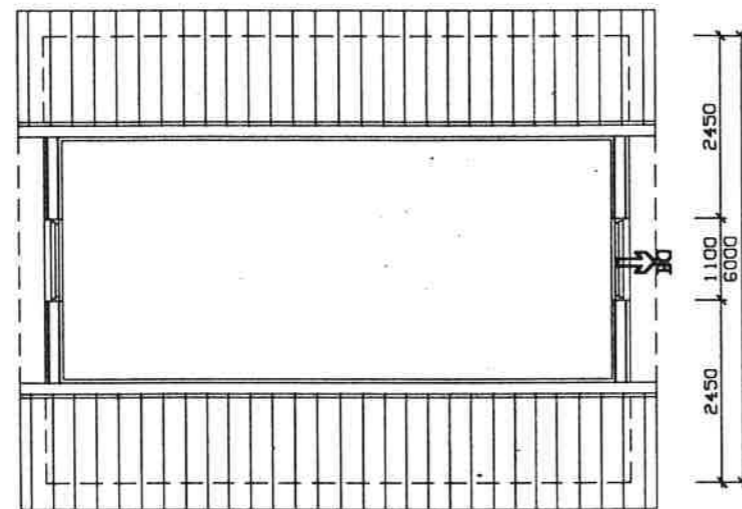

SKÝRINGAR

HÚSIÐ ER BYGGT ÚR TIMBRI.
 GRAFIÐ Á FAST, FYLLT MEÐ GRÚS OG STEYPTIR BITAR
 UNDIR DREGARA.
 BURÐARGRIND ER ÚR TIMBRI. ÚTVEGGIR KLÆDAST VATNS-
 KLÆNINGU ÚR TIMBRI AÐ UTAN EN ÞAK ER JÄRNVARIÐ.
 REYKSKYNJARI [R] ER Í LOFTI, OG SETJA SKAL UPP HAND-
 SLÖKKVITÆKI OG ELDVARNARTEPPI Í SAMRÁÐI VIÐ SLÖKKVILIDS-
 STJÓRA

STÆRÐIR:	HÚS	BO=BJÖRGUNAROP
FLATARMA BRÚTTÓ	48,0 m ²	SJÁ AFSTÖÐUMYND A TEIKNINGU
RÜMMAL BRÚTTÓ	178 m ³	FRA VERKFRÆDISTOFUNNI
MEDALHÆÐ	3,70 m	SNERTLI, HELLU.
UMMÁL	28,0 m	

VERKEFNI. SALERNISAÐSTAÐA Í SKJÖLKVÍUM	BLAÐ NR. A 01
HOLTA OG LANDSSVEIT	MKV. 1:100
AÐALTEIKNING: GRUNNMYND OG ÞVERSNÍÐ	TEIKNAD. E.I.
BREYTT TEXTA 14.01'96	DAGS. 27.11.1995
ERLINGUR INGVASON <i>Erlingur Ingvarson</i>	KT: 280152 4399