



14702

SALEÞYKNT 0.9. 2010	
BL.	HYVEAÐ BREYTT
X REF.	
X REF.	
X REF.	
X REF.	
MÁL ERU Í MÁLMEÐRI. NEMA ANNAÐS SE GREIÐ EF AÐREYMT EÐA MÁLVILLUR FINNAST Á TILNEINGUM BER AÐ TILKYNSA ÞAD TIL AÐFÖRUM, AN TAFAR. ÞESSI TILNEINGU FELLUR UNDR HOFGJAFRETTARLÖG	
LANDNÚMÉR	164952
STAÐGREINIR	86140199981000
MAIÐHLUTI	26
ARKFORM® AÐKITEKTASTOFA	
ARNAUÐ 38, TÖB REYKJAVÍK	NET: arkform@arkform.is
VERUITE	RANGÁRBAKKAR ARHÚS HELLU SMÁHÚSAGISTING
VERUNÚMÉR	2011
AFBRIE	GESTAÐHÚS NR. 6 A - 6 B AFSTÖÐUMYND
SGA. NR.	11A0405A04040
TRAFABO	
VEG. NR.	1-500
DAGS.	APRÍL 2010
IBRANA	APRÍL 2010
IBRANUSK.	ENGLSK.
09-01 00 0	
Gættu Nýsköpunar Arkform PA/ISSA KÍ 20034-2159	

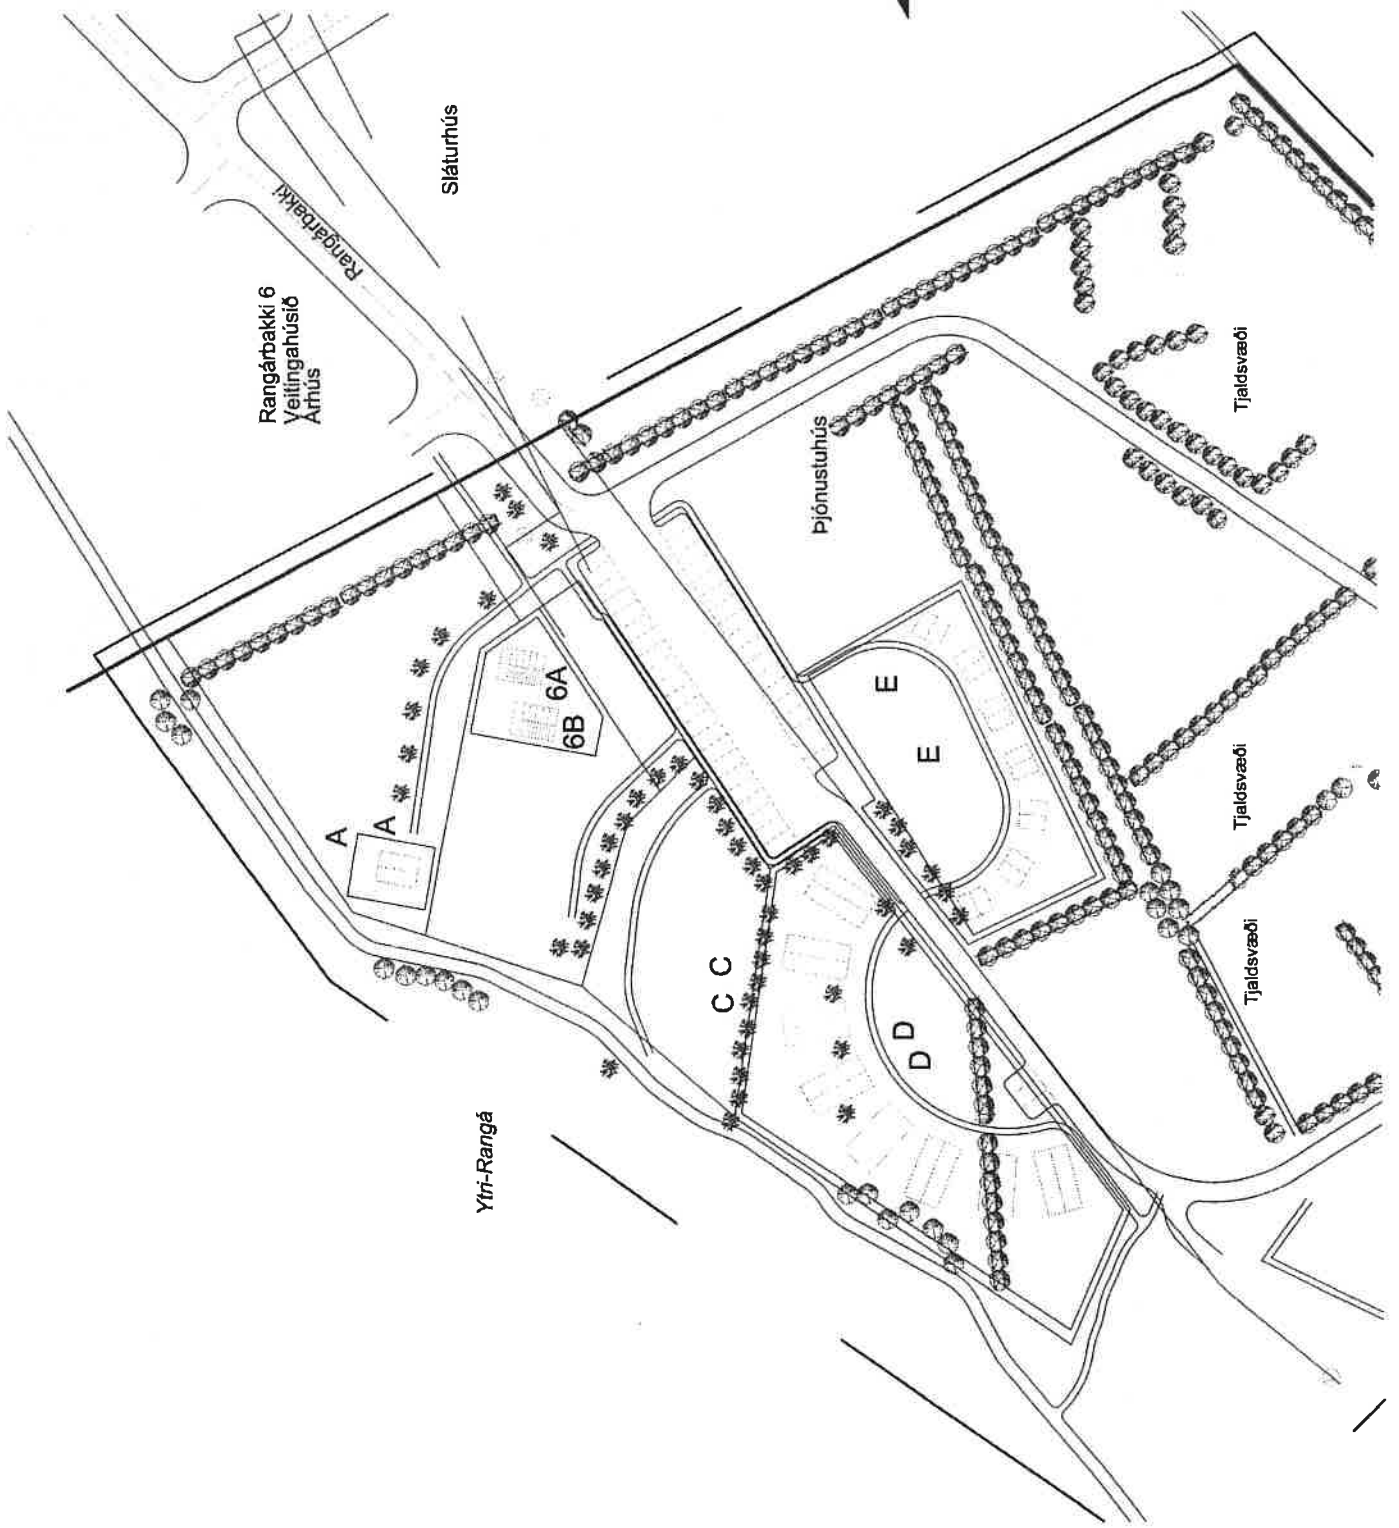

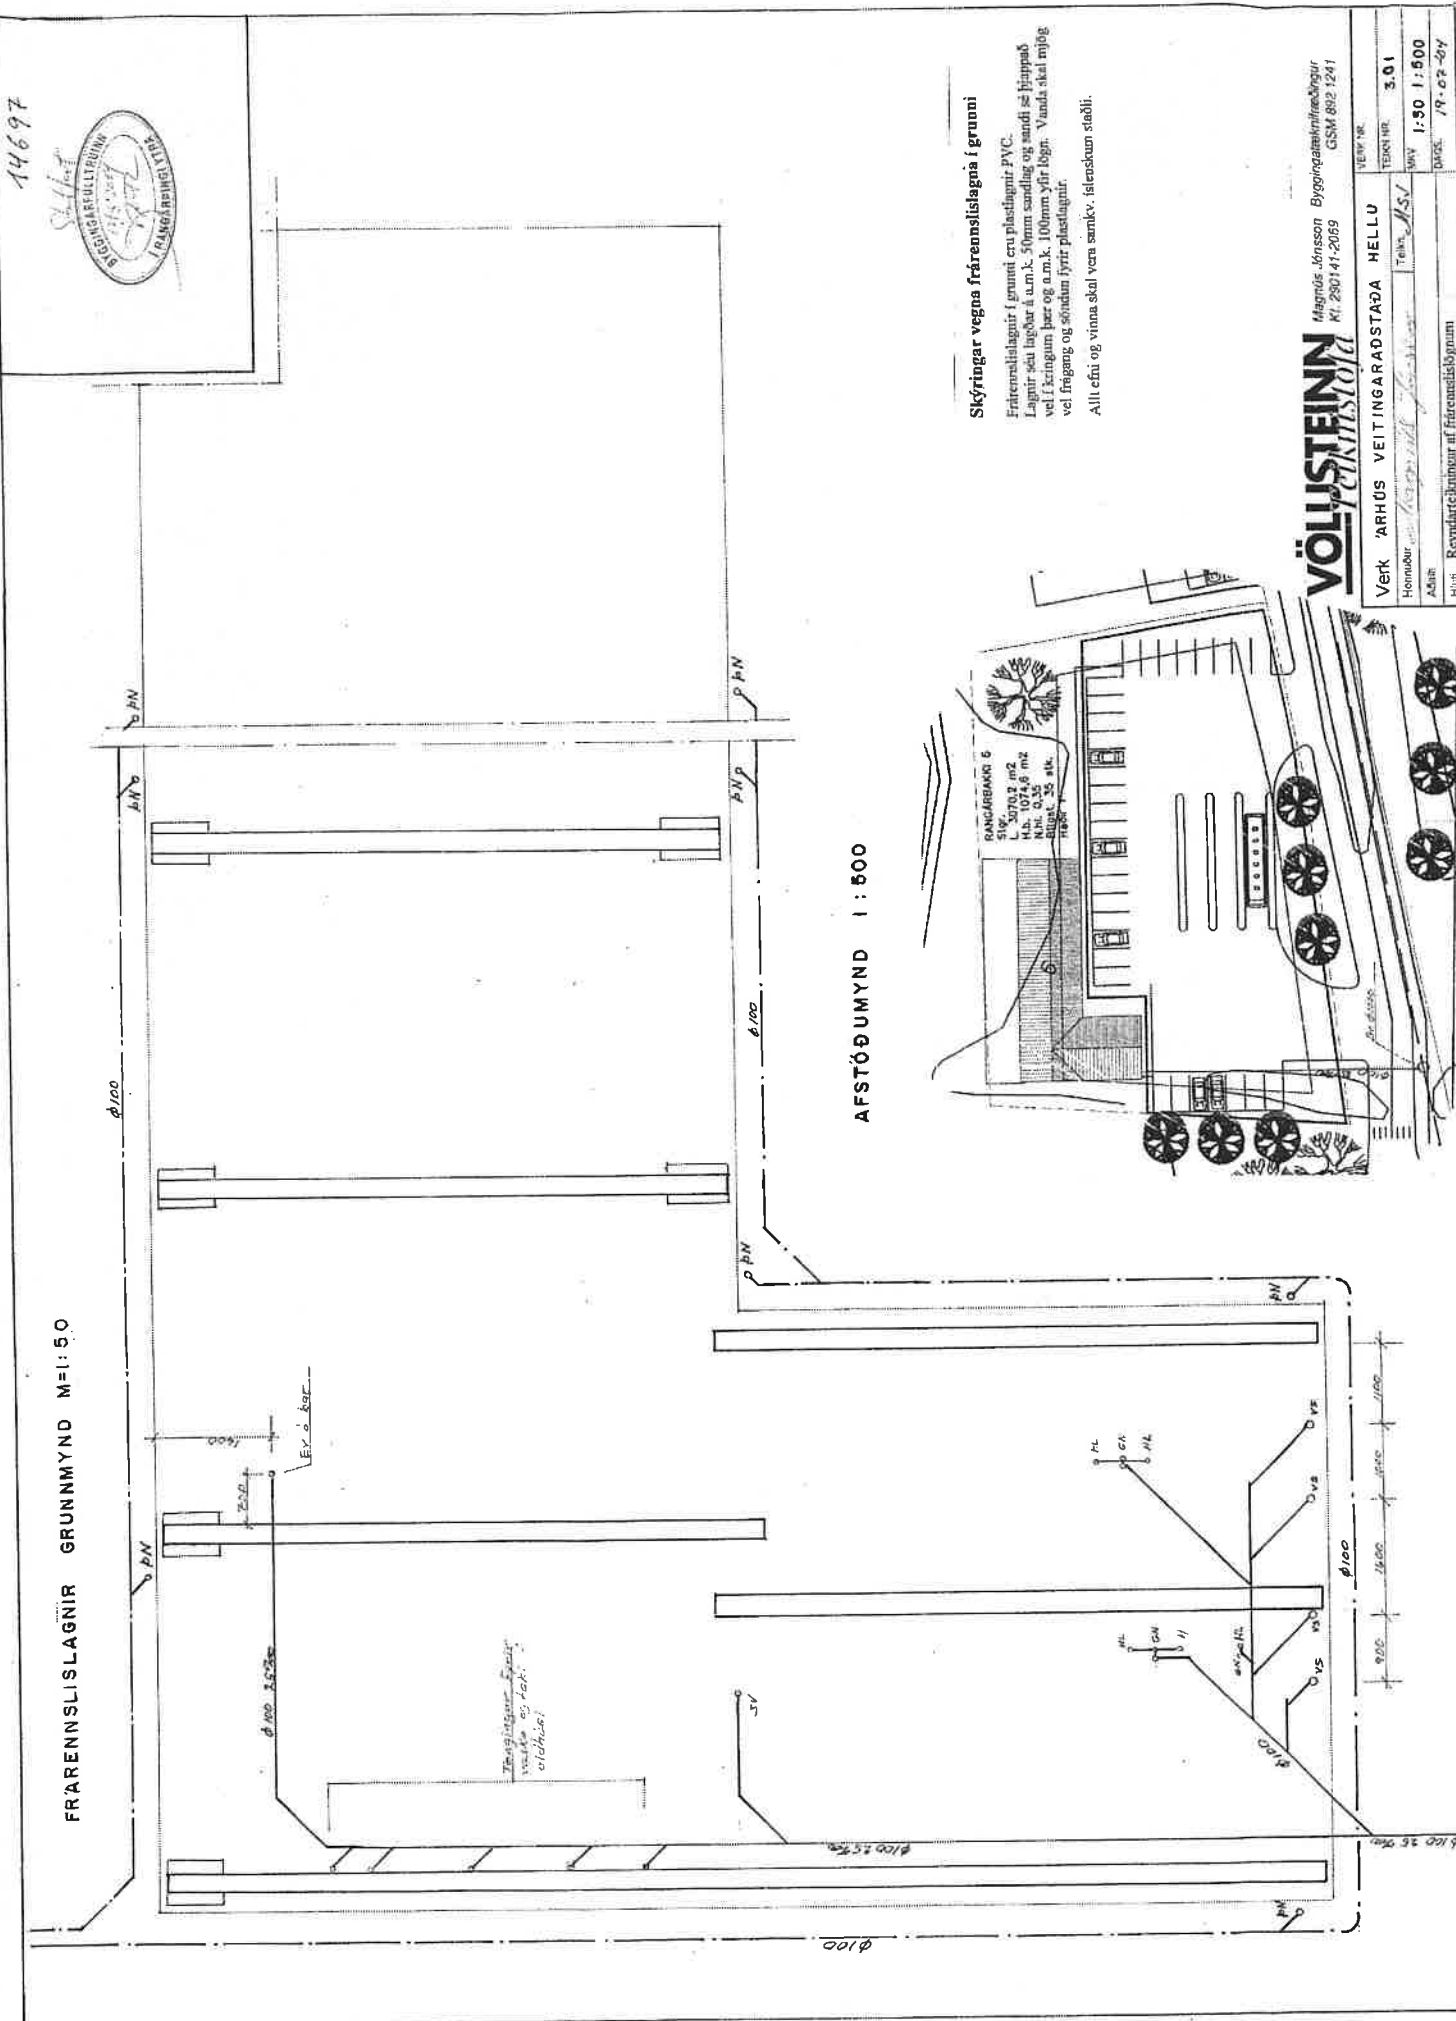


14697



FRÆRENNISLAGNIR GRUNNMYND M=1:50

AFSTÖÐUMYND 1:500


Skýringar vegna frærennislagna í grunni
 Frærennislagnir í grunni eru plastlagnir PVC.
 Lagnir séu lögðar í um k. 50mm sanddug og sandi sé þrjúþúð
 vel í ferngangum þær og a.m.k. 100mm yfir lagn. Vanda skal mjög
 vel í ferngang og stöndum fyrir plastlagnir.
 Allt efni og vinnu skal vera samkv. íslenskum staði.

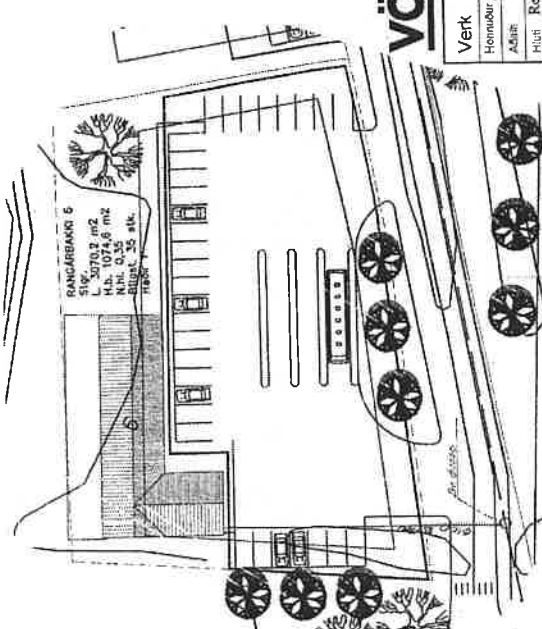

RANNGARBAKKI 6
 St. 1070,2 m²
 H.b. 1074,6 m²
 N.h. 0,35
 Búgðar 25 stú.
 Tíðni

VÖLLUSTEINN
 PR
 Magnús Jónsson Byggingafræðingur
 Kf. 280147-2059 GSM 892 1241

VERK	ARKHUS VEITINGARAÐSTAÐA HELLU
Hönnuár	Magnús Jónsson
Admr	
Hluti	Royndartekningar af Frærennislagnum
TEKNI NR.	3.01
SKV	1:50 1:500
DAGS.	19.02.04

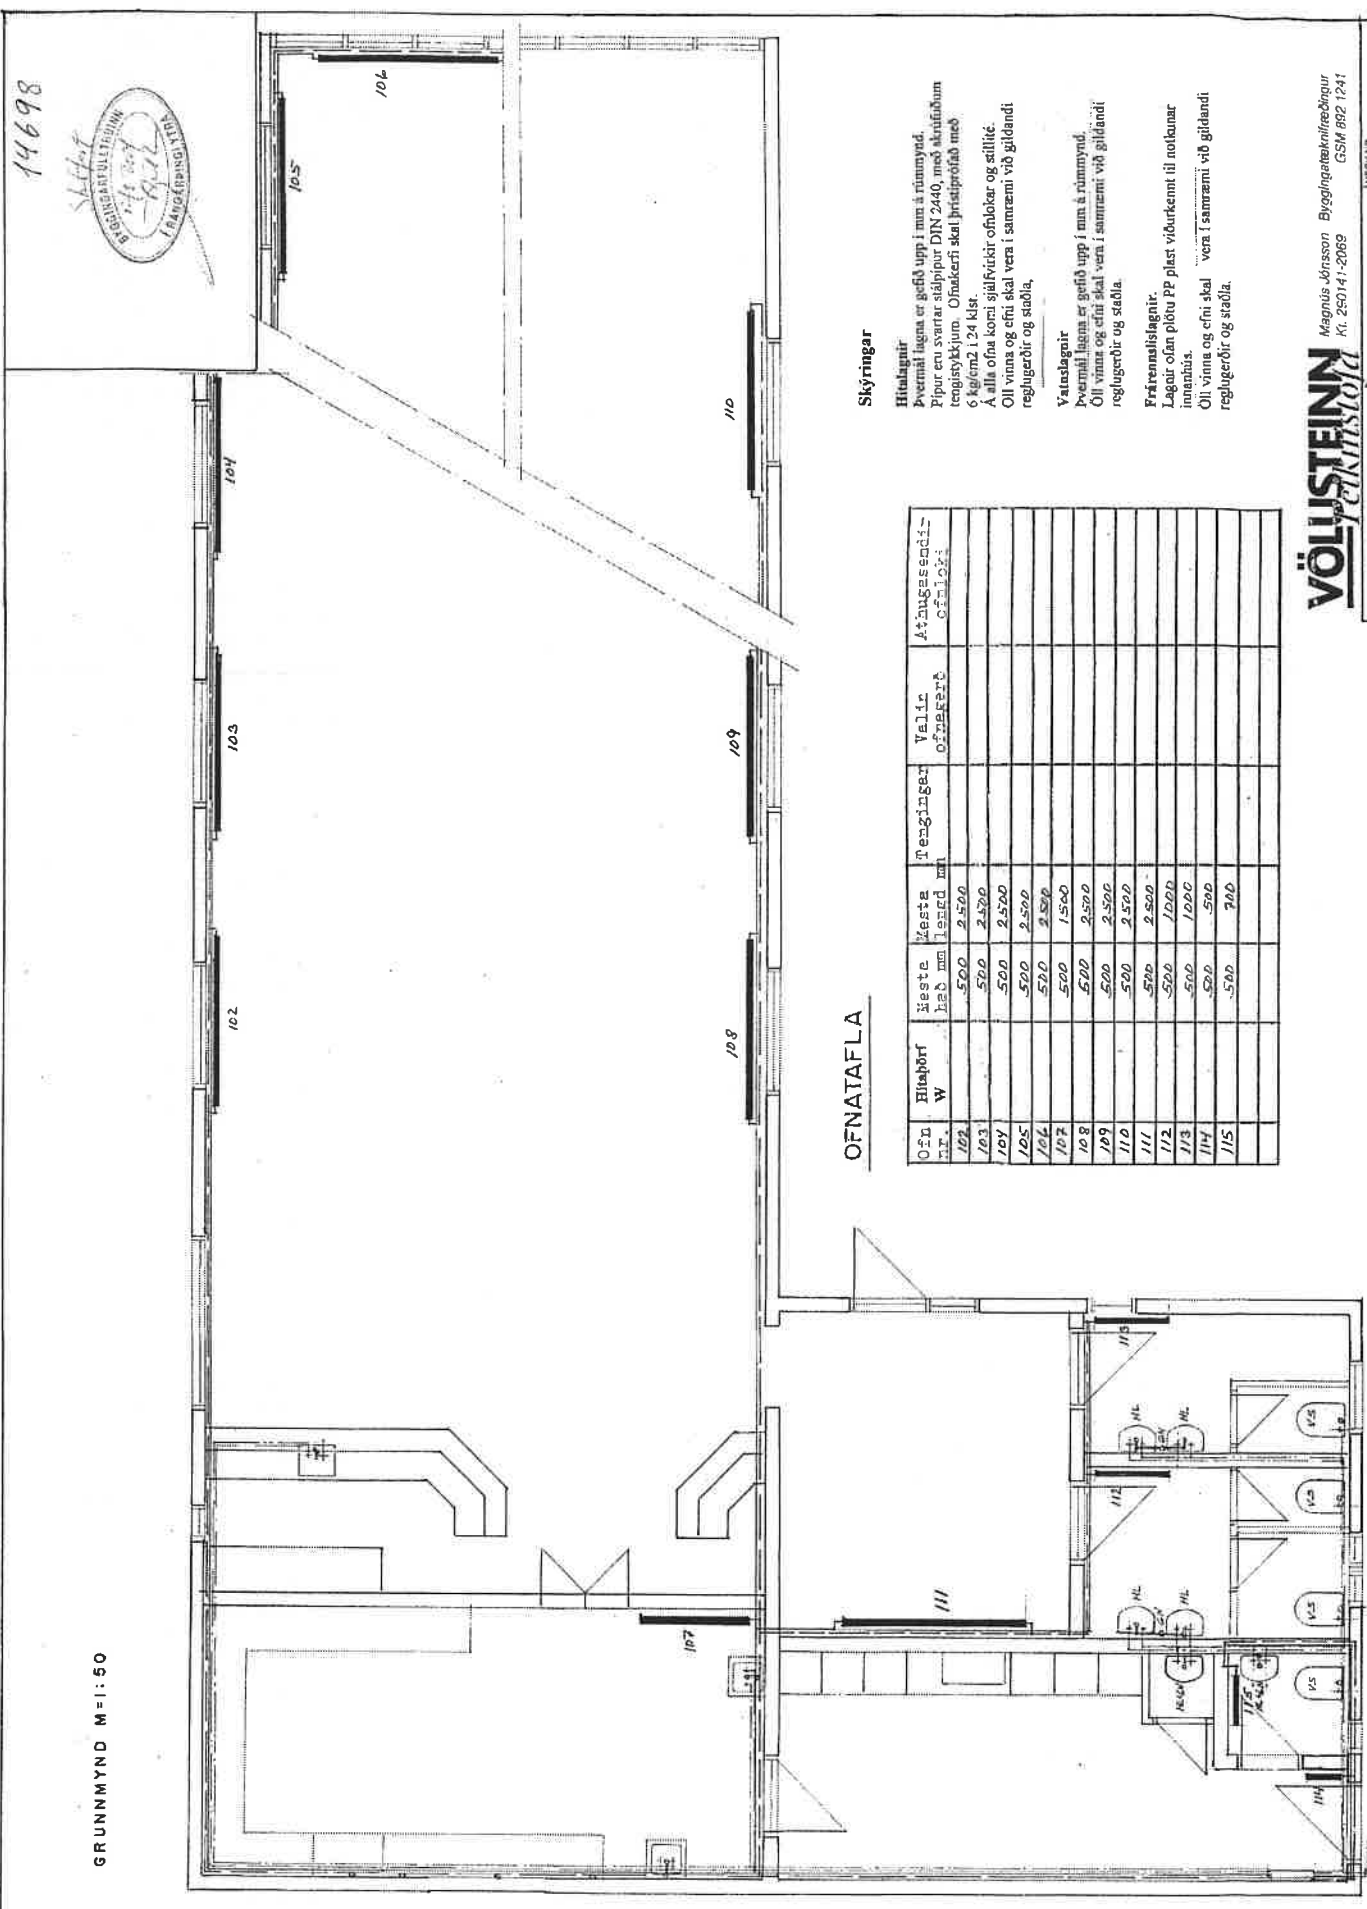

GRUNNMYND M = 1 : 50

OFNATAFLA

OFN. N.R.	Hlutför W	Keste hæð mm	Kesta lengd mm	Teglingar	Vallir ofnasett	Afgæsummálgæði
102		500	2500			
103		500	2500			
104		500	2500			
105		500	2500			
106		500	2500			
107		500	1500			
108		500	2500			
109		500	2500			
110		500	2500			
111		500	2500			
112		500	1000			
113		500	1000			
114		500	500			
115		500	700			

Skýringar

- Hlutfugur**
 Þvermál ljúna er gefið upp í min á rúmmynd.
 Pipur eru svartar stálpipur DN 2440, með áhrúðum tengistykjum. Ofnakerfi skal þristþröfð með 6 kg/cm² í 24 klst.
 Á alla ofna korni gjálfrúkir ofnlokar og stúllit.
 Öll vinna og efni skal vera í samræmi við gildandi reglugerðir og staðla.
- Vandlagir**
 Þvermál ljúna er gefið upp í min á rúmmynd.
 Öll vinna og efni skal vera í samræmi við gildandi reglugerðir og staðla.
- Frárennslagagnir**
 Lagair utan plötu PP plast víðurkermt til notkunar innihúsis.
 Öll vinna og efni skal vera í samræmi við gildandi reglugerðir og staðla.

VÖLUSTEINN
 Byggingateknifráttari
 Magnús Jónsson
 KÍ. 250141-2069
 GSM 892 1241

VERK NÚM. _____
 TÍÐA NÚM. 302
 MÍN. 1150
 DÁT. 19-07-04

VERK NÚM. _____
 TÍÐA NÚM. _____
 MÍN. _____
 DÁT. _____

VERK NÚM. _____
 TÍÐA NÚM. _____
 MÍN. _____
 DÁT. _____

Staðfesting
 Stjórnun
 Stjórnun