

Víðbótaruppdráttur við landamarksupprátt frá október 2007 m.a.br.

Í fyrsta lagi sýnir þessi uppráttur landamörk jarðarinnar Översholti, landnúmer 165168, og þá innri skiptingu jarðarinnar sem fallt samkomulag er um.

Í öðru lagi sýnir þessi uppráttur þær lóðir sem stofnaðar hafa verið og skráðar í bækur Fasteignamatss ríkisins á úndanförnum árum.

Nánar verður útlístað hér að neðan hver stærð landspláðanna er og hvað fylgir hverri að þegar stofnuðum lóðum og fastanúmerum.

Land nr. 1. samtals 80,629 ha

Land nr. 2. samtals 67,744 ha

Land nr. 3. samtals 80,225 ha

Þar innan heildarstærðar eru 2 lóðir þegar stofnaðar og skráðar hjá fasteignamati ríkisins.

Översholt 165169 Landnúmer 165169 Landstærð Samtals 10.000 m²

Översholt 165170 Landnúmer 165170 Landstærð Samtals 10.000 m² Sumarhús Fastanúmer: 219-7667

Land nr. 4. Samtals 59,288 ha

Þar innan heildarstærðar er 1 lóð þegar stofnuð og skráð hjá fasteignamati ríkisins.

Översholt lóð 190395 Landnúmer 190395 Landstærð Samtals 45.000 m² Íbúðarhús á lóðinni Fastanúmer 227-6807

Land nr. 5. Samtals 246,237 ha

Þar innan heildarstærðar er 1 lóð þegar stofnuð og skráð hjá fasteignamati ríkisins.

Skógarhólar 186334 Landnúmer 186334 Landstærð Samtals 54.000 m² Íbúðarhús á lóðinni Fastanúmer 226-5097

Översholt / 2010


Einar H Benjamínsson kt. 290848-7849

Eiríkur Benjamínsson kt. 240446-5889

Guðbjörg E Benjamínsdóttir kt. 030258-6579

Sólveig Benjamínsdóttir kt. 210452-3389

Þórunn Benjamínsdóttir kt. 170245-5989

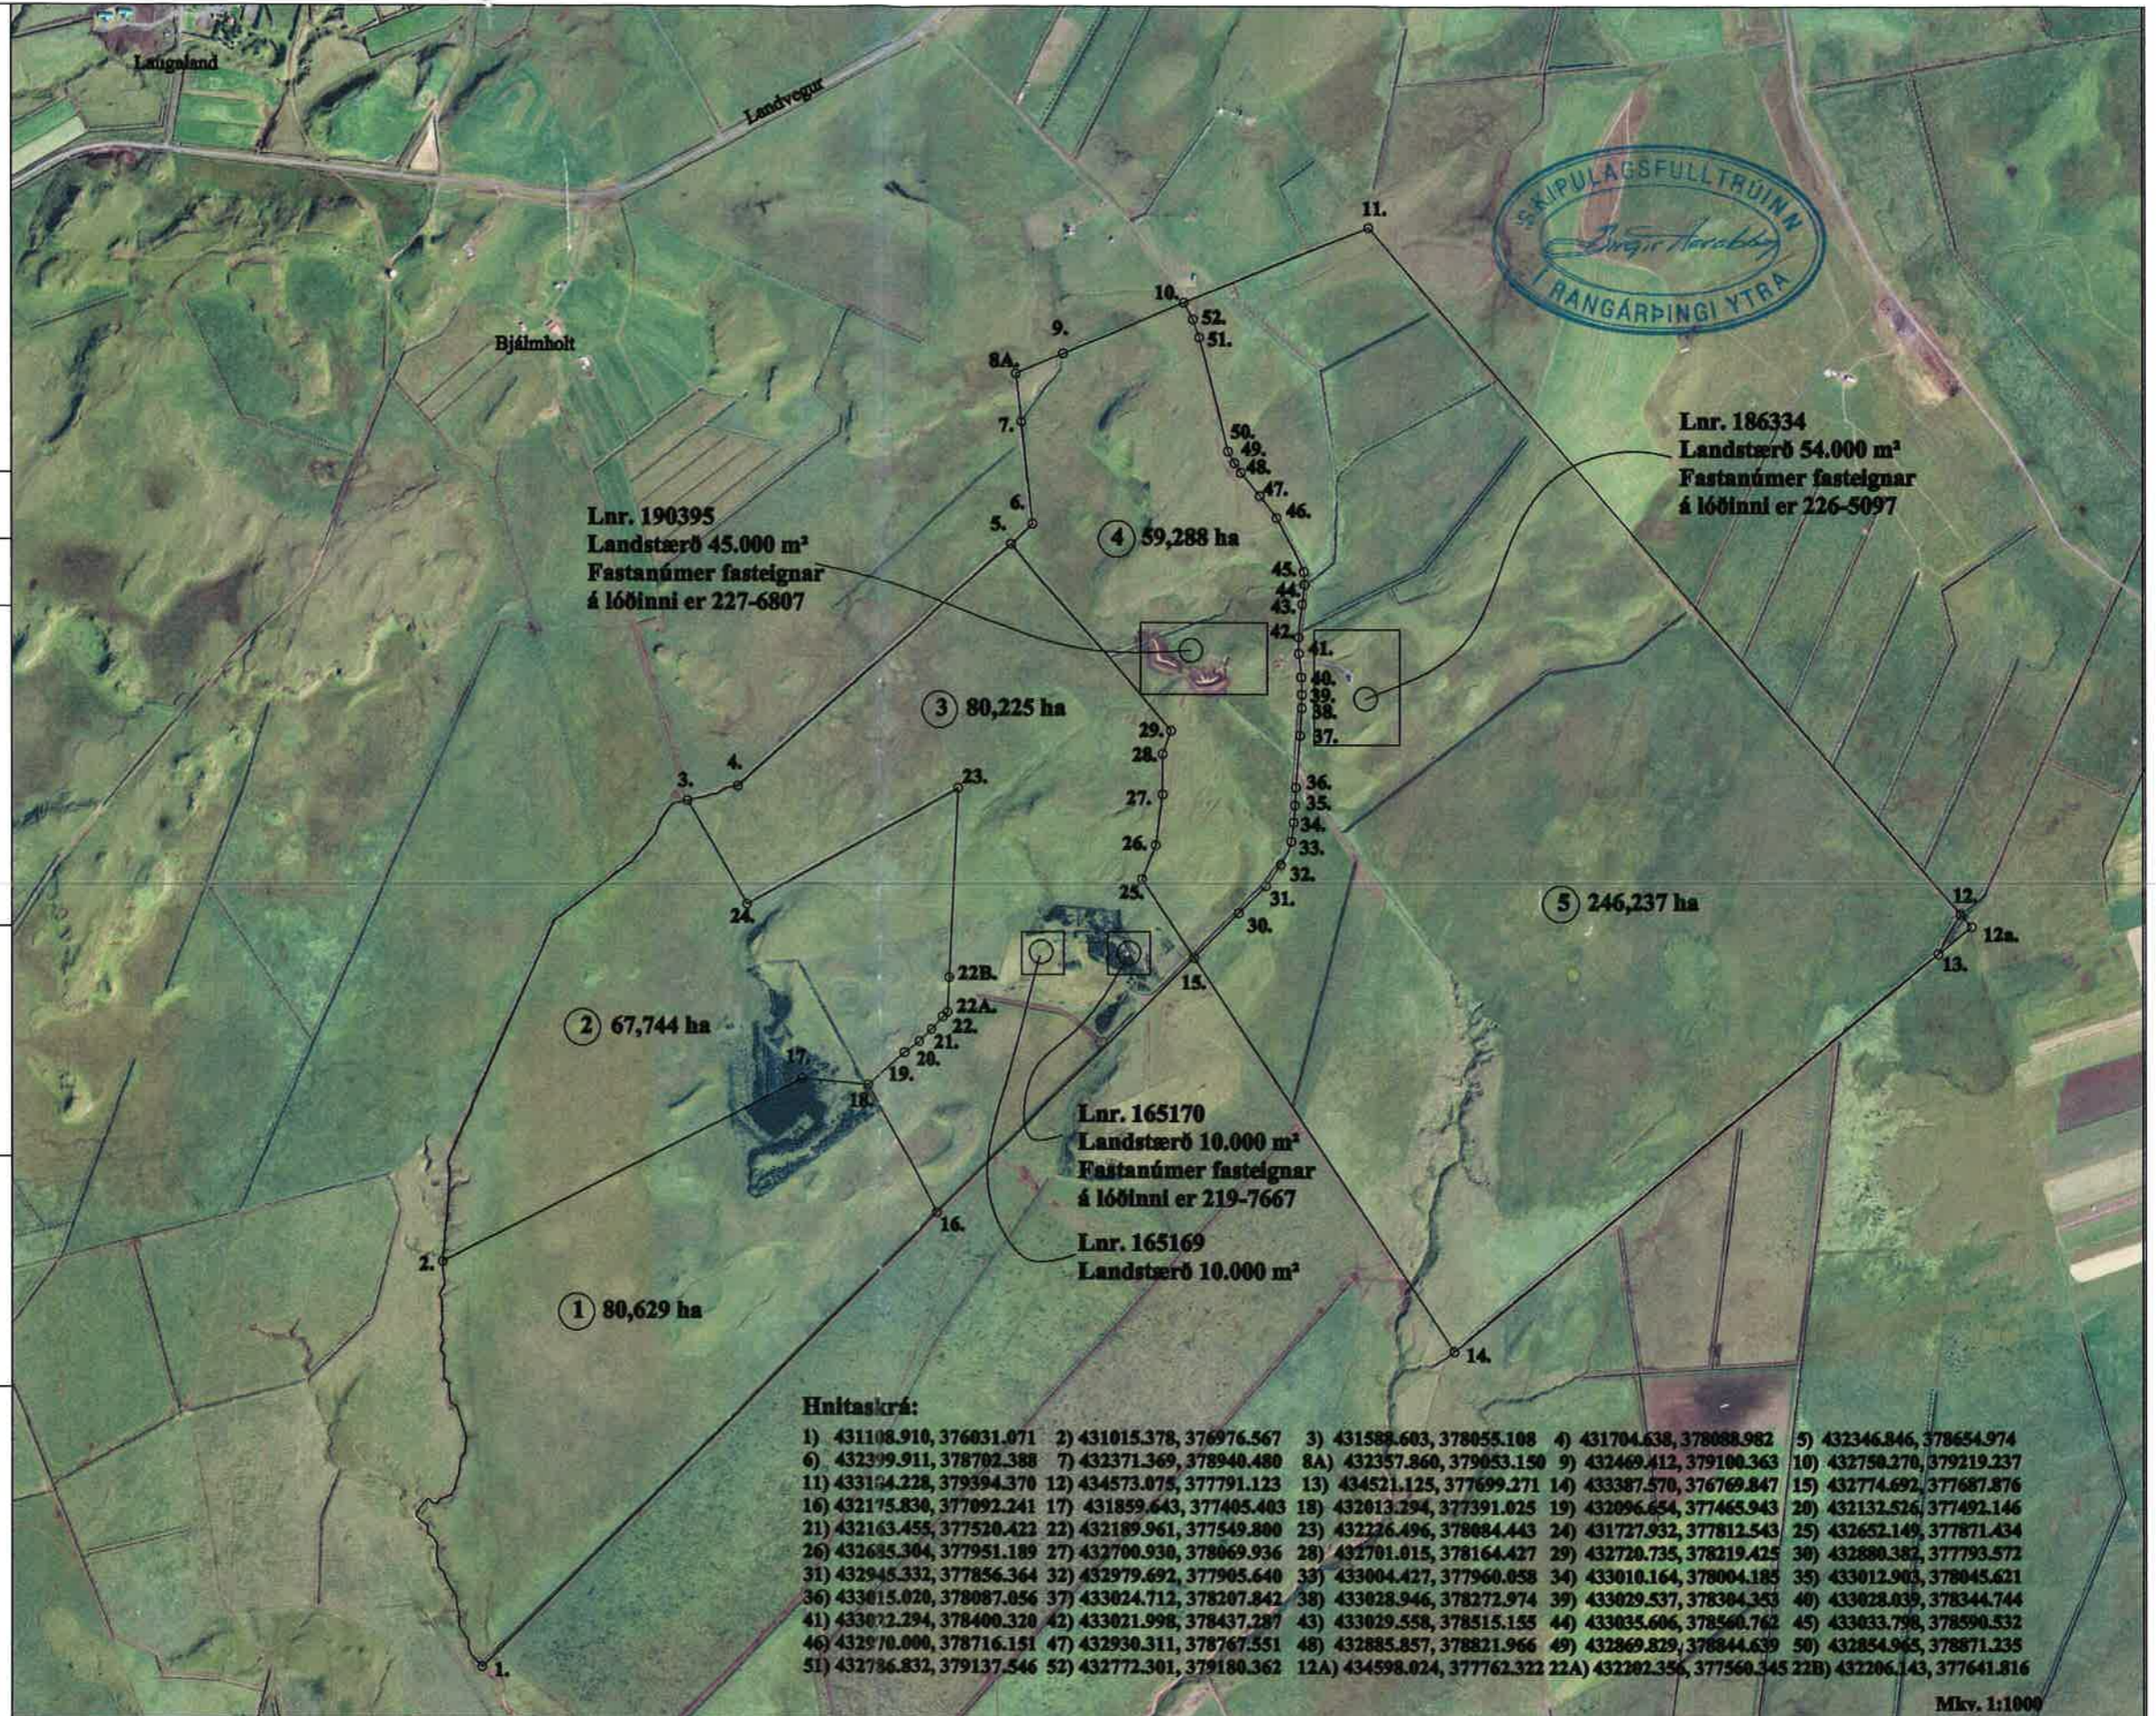

Hnitaskrá:

- 1) 431108.910, 376031.071 2) 431015.378, 376976.567 3) 431588.603, 378055.108 4) 431704.638, 378088.982 5) 432346.846, 378654.974
- 6) 432399.911, 378702.388 7) 432371.369, 378940.480 8A) 432357.860, 379053.150 9) 432469.412, 379100.363 10) 432750.270, 379219.237
- 11) 433104.228, 379394.370 12) 434573.078, 377791.123 13) 434521.125, 377699.271 14) 433387.570, 376769.847 15) 432774.692, 377687.876
- 16) 432175.830, 377092.241 17) 431859.643, 377405.403 18) 432013.294, 377391.025 19) 432096.654, 377465.943 20) 432132.526, 377492.146
- 21) 432163.455, 377520.422 22) 432189.961, 377549.800 23) 432226.496, 378084.443 24) 431727.932, 377812.543 25) 432652.149, 377871.434
- 26) 432685.304, 377951.189 27) 432700.930, 378069.936 28) 432701.015, 378164.427 29) 432720.735, 378219.425 30) 432880.382, 377793.572
- 31) 432945.332, 377856.364 32) 432979.692, 377905.640 33) 433004.427, 377960.858 34) 433010.164, 378004.185 35) 433012.903, 378045.621
- 36) 433015.020, 378087.056 37) 433024.712, 378207.842 38) 433028.946, 378272.974 39) 433029.537, 378304.353 40) 433028.039, 378344.744
- 41) 433072.294, 378400.320 42) 433021.998, 378437.287 43) 433029.558, 378515.155 44) 433035.606, 378560.762 45) 433033.798, 378590.532
- 46) 432970.000, 378716.151 47) 432930.311, 378767.551 48) 432885.857, 378821.966 49) 432869.829, 378844.639 50) 432854.945, 378871.235
- 51) 432786.832, 379137.546 52) 432772.301, 379180.362 12A) 434598.024, 377762.322 22A) 432202.356, 377560.345 22B) 432206.143, 377641.816

Mkv. 1:1000

Umnið samkvæmt landamerkjalyðingum frá 14.nóv.1885 m.a.br. sem og skv. samkomulagi sem undirritað var 11.02.2002 um afnot og nýtingu jarðarinnar Översholt í Hölmum.

Hljóðvist og hönnun ehf. kt. 680198-2259
 Verknúmer: 2007.10.002 Umnið 1 desember 2009

Översholt í Holtum, 8614 Rangárþingi ytra
 Víðbótaruppdráttur landamarksuppráttur frá 2007 sem sýnir stakar lóðir innan jarðar

Hnitaskrá IDN93 - Grænnar er uminn ofan á loftmyndir frá Verkfæðisstofnunni HMIT hf.

Ólafur Elvar Jónsson FITÍ, gsm 863-8887, nf. olafur@rang.is

Umnið fyrir: Eiríkur Benjamínsson, Skógarhólmur, 851 Höll