9030

Samþykkt af
byggingarnefnd
Rangárþings ytra
dags. 5 júlí 2001

BYGGINGARFULLTRÚINN
Í RANGÁRÞINGI YTRA
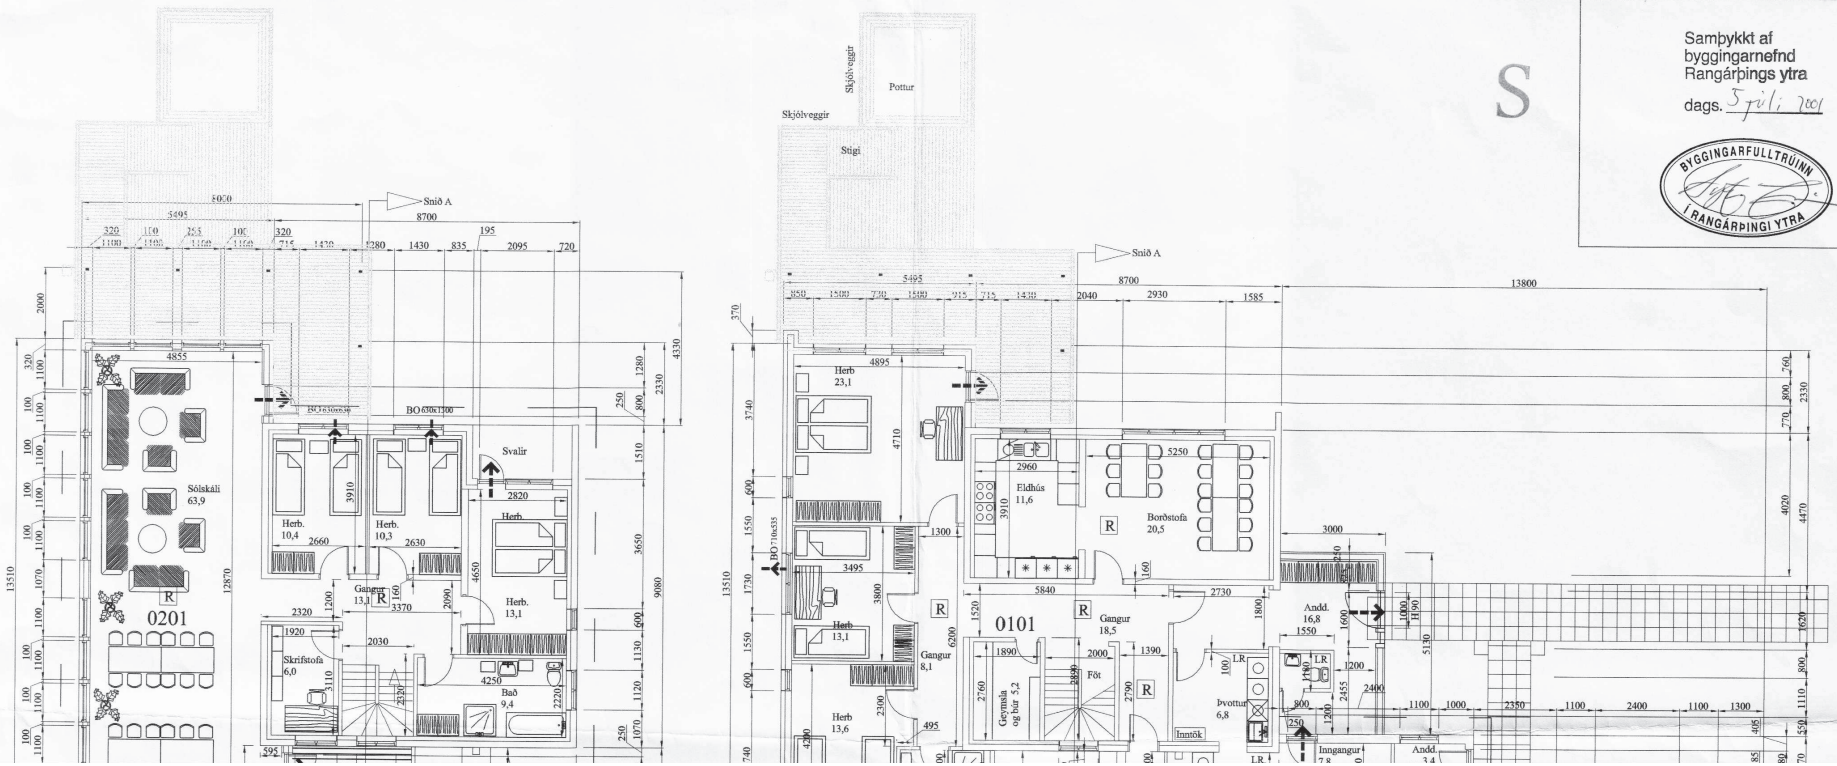
S