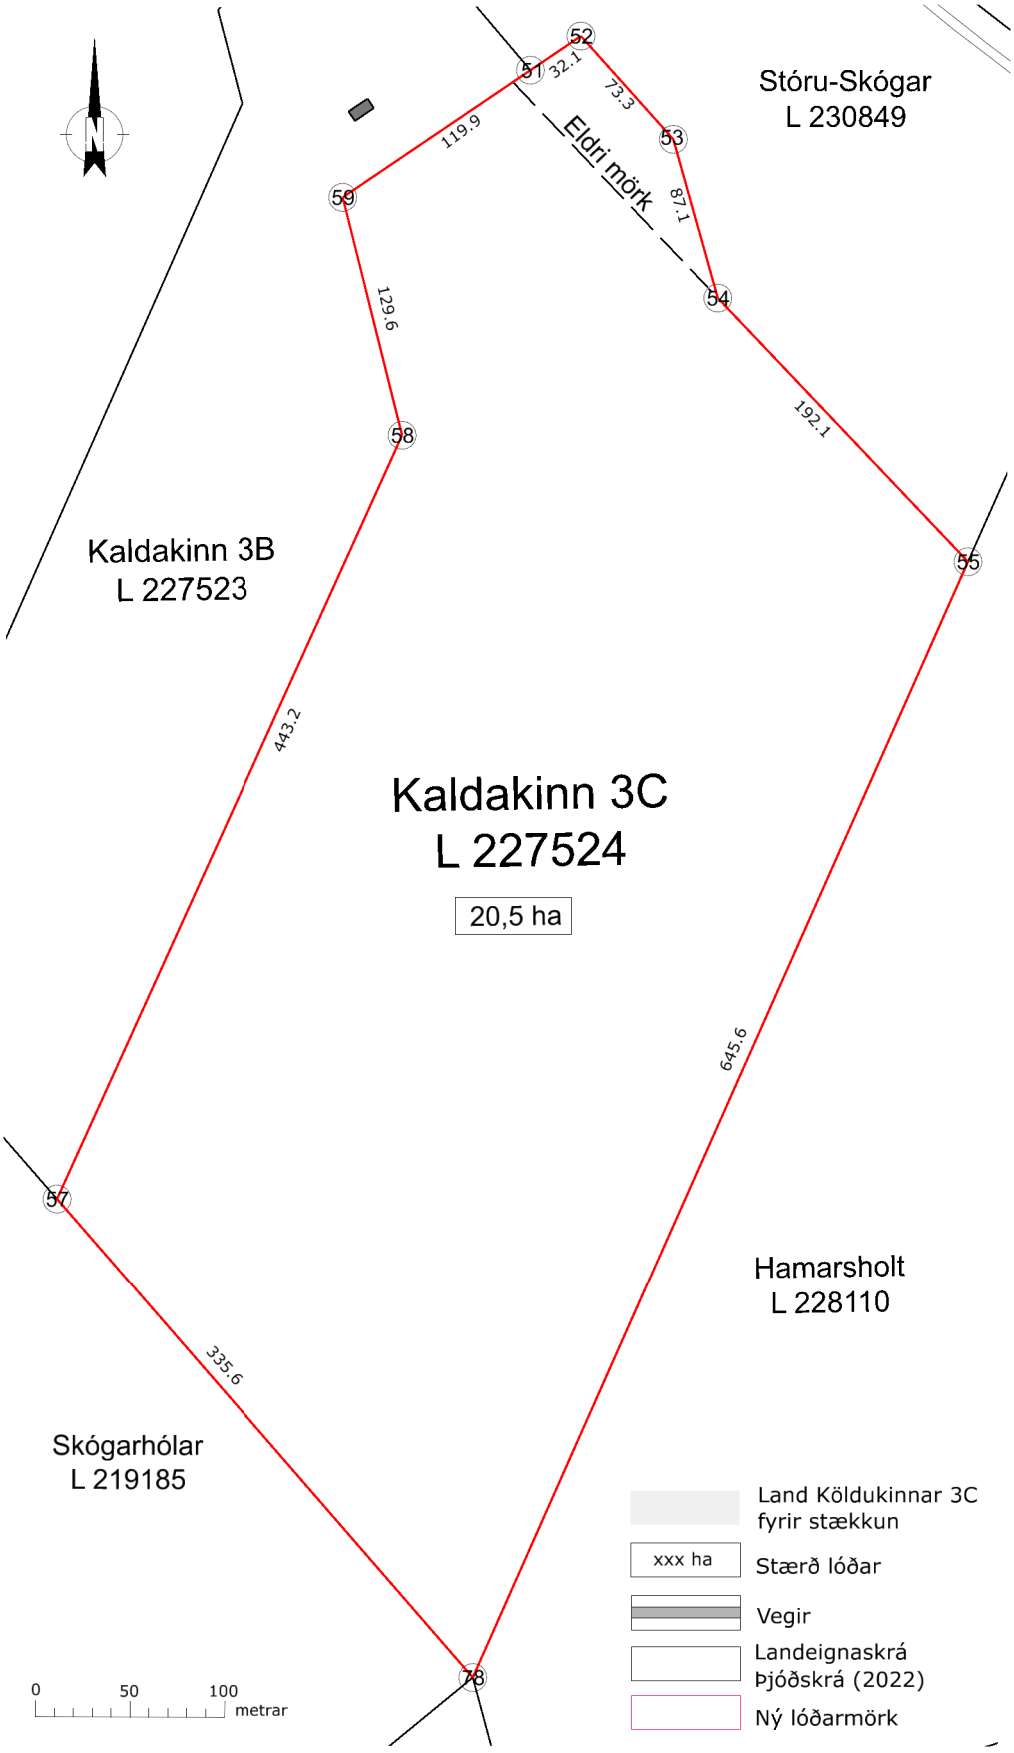

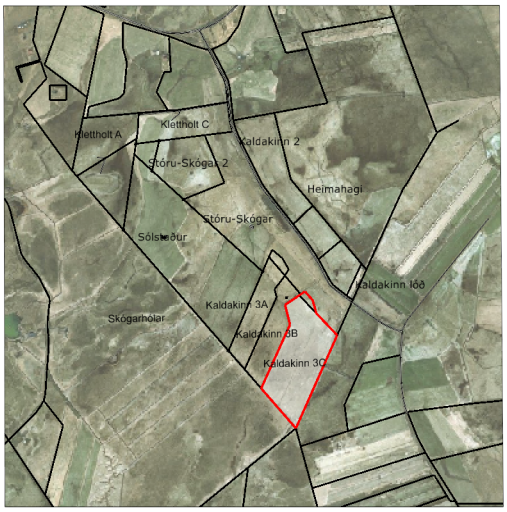

Yfirlitsmynd. Núverandi mörk Köldukinnar 3C eru ljósgrá, ný mörk eru rauð. *Mynd©Esri, Maxar.*

Landskipti

Í samræmi við deiliskipulagið Sólstaður/Klettholt (dags. 4.11.2020) með síðari breytingu (dags. 14.3.2022) er lóðum breytt frá núverandi afmörkun landskrár fasteigna (skra.is júlí 2022).

Kaldakinn 3C (landnr. 227524) stækkar um 0,4 ha í norður um spildu sem skipt er úr landi Stóru-Skóga (landnr. 230849).

Aðkoma að Köldukinn 3C er óbreytt frá núverandi aðkomu, Kvöð er á Stóru-Skógum um aðkomu að Köldukinn 3C. Samhliða er skipt út spildum úr landi Stóru-Skóga, samanber skiptaupp-drætti dags. 15.07.2022 og verða Stóru-Skógar (landnr. 230849) 41,7 ha.

Stærð lóðar fyrir breytingu: 20,1 ha.
Stærð lóðar eftir breytingu: 20,5 ha

Lóðarmörk

nr.	Austur	Norður
51	434628.50	378612.37
52	434655.18	378630.43
53	434704.08	378575.82
54	434727.56	378491.92
55	434859.82	378352.54
56	434377.76	378015.61
57	434560.64	378419.38
58	434529.21	378545.16
78	434598.02	377762.32

Samþykkt:

EFLA

Verknúmer:	Blaðstærð:	Mælikvarði:	Hnitakerfi:
7421-004	A4	1:4.000	ISN93
			Nákvæmni +/-5cm

Teiknúmer:	Útgáfa:	Dagsetning:	
4	A	15.07.2022	Yfirfarið: ÁJ /SOS Teiknað: MMR

Rangárþing ytra
Skipulags- og byggingarfulltrúi:

Kaldakinn 3C

Landnúmer: _____

Landskipti / lóðablað