RANGÁRÞING YTRA - tillaga að deiliskipulagi skálasvæðis við Álftavatn að Fjallabaki syðra

SKÝRINGAR :

- mörk deiliskipulags
- lóðarmörk
- 200m² — lóðarstærð
- S- — byggingarreitur gistiskála
- V- — byggingarreitur skálavarðarhúss og geymslu
- WC- — byggingarreitur salernishúss
- bifreiðastæði/lágmarks fjöldi stæða
- núverandi gistiskálar
- víkjandi hús
- hús á stöðuleyfi
- kaldavatnslögn
- fráveitulögn, rotþró og siturlögn
- drenlögn, rigningarvatn
- skolvatn úr vöskum í lokaðan jarðsvelg
- fjallvegur F-210
- núverandi gönguslóði (Laugarvegur)
- T — tjaldsvæði
- 4 — hnitpunktar og númer

Hnitaskrá í ISN-93

pkt - austurhnit (x) - norðurhnit (y)

1	488763.28	372729.13
2	488785.29	372742.69
3	488801.71	372716.04
4	488779.69	372702.48
5	488793.09	372682.17
6	488815.10	372695.73
7	488831.51	372669.08
8	488809.50	372655.52
9	488825.90	372628.86
10	488828.45	372630.43
11	488847.93	372642.42
12	488863.51	372617.17
13	488844.01	372605.16
14	488836.78	372616.91
15	488805.95	372597.93
16	488813.19	372586.18
17	489536.00	372661.00
18	489078.00	372768.00
19	489062.00	372947.00

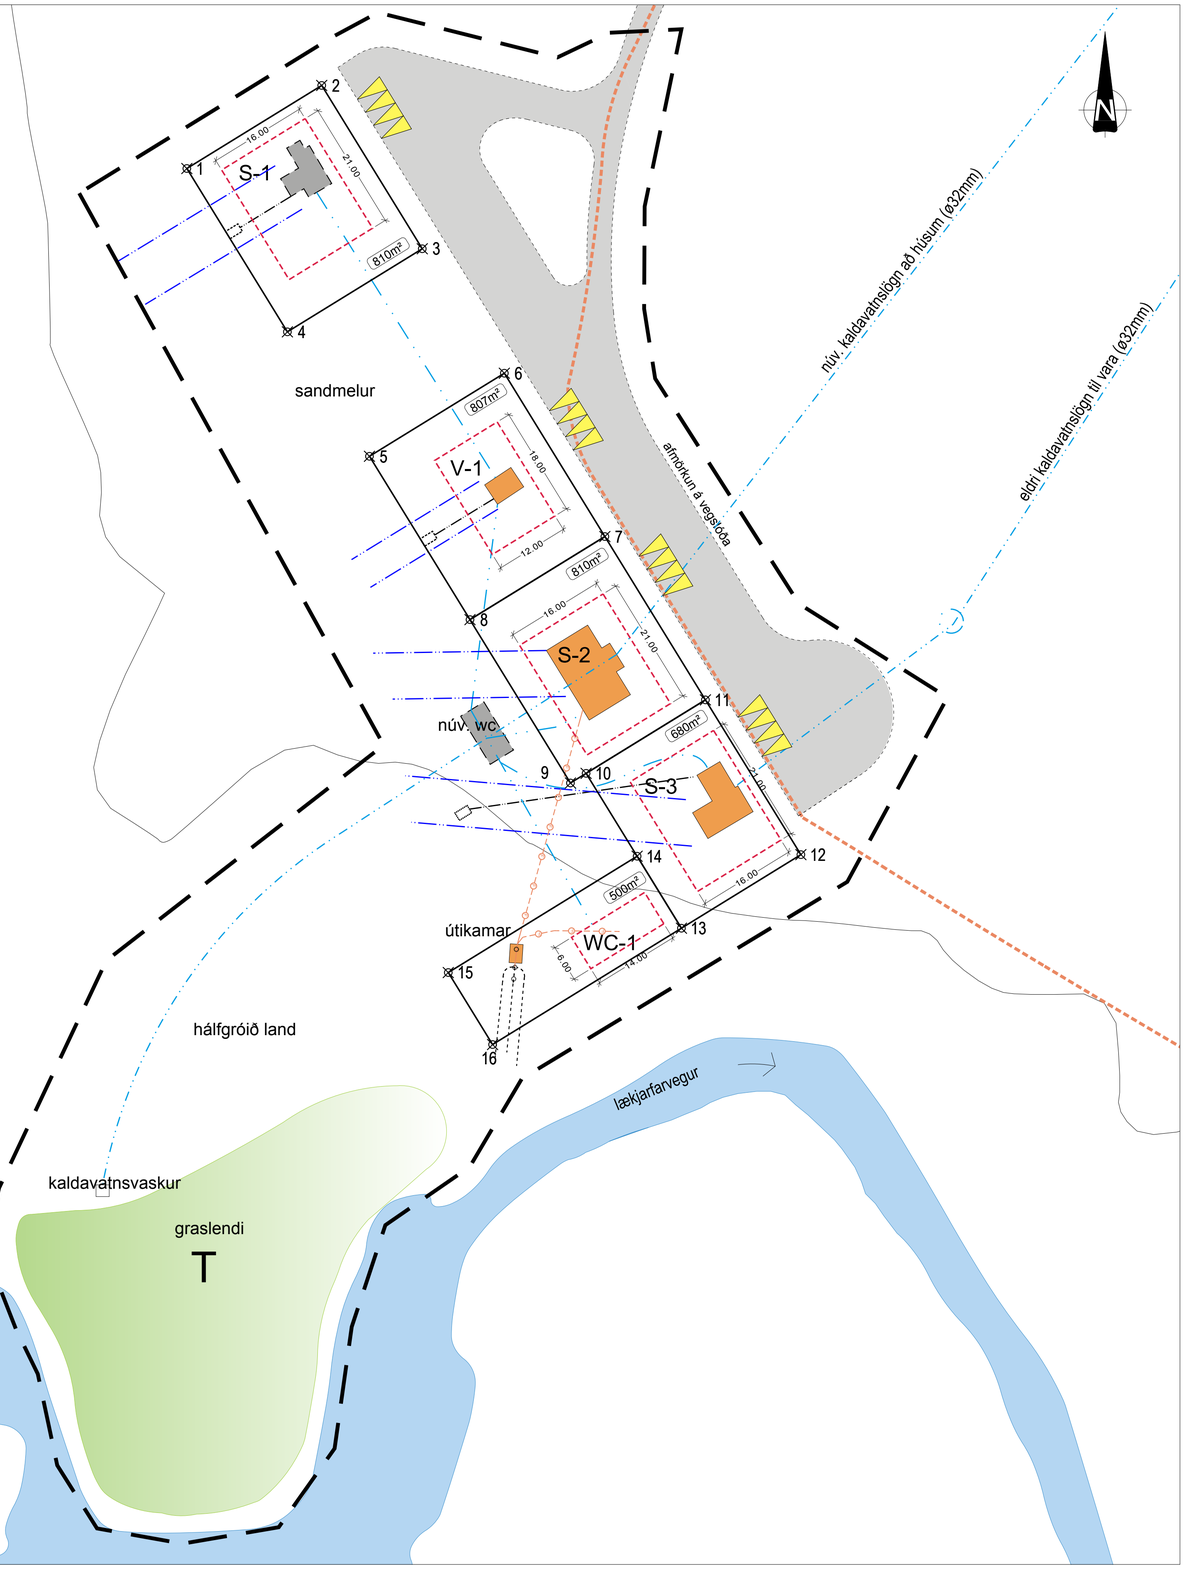

Deiliskipulagsuppdráttur í mkv.1:500

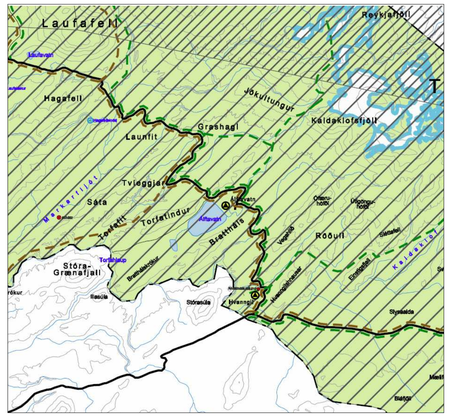

Úrdráttur úr Aðalskipulagi Rangárþings ytra 2002-2014
Rangárvellir og Rangárvallaafréttur - teikning er ekki í mkv.

Deiliskipulag þetta var samþykkt af skipulags- og byggingarnefnd í Rangárþingi ytra þann _____2009

Deiliskipulag þetta var auglýst frá _____til og með _____2009.

Deiliskipulag þetta, sem fengið hefur meðferð samkv. 25. gr. laga nr. 73/1997 m.s.br. var samþykkt í sveitarstjórn Rangárþings ytra

þann _____2009

_____
Sveitarstjóri Rangárþings ytra

Auglýsing um gildistöku deiliskipulagsins var birt í B-deild Stjórnartíðinda

þann _____2010

Yfirlitsmynd til skýringar í mkv.1:10.000

RANGÁRÞING YTRA
Tillaga að deiliskipulagi skálasvæðis við Álftavatn að Fjallabaki syðra

LANDFORM

Mælikv. 1:500/10.000 í A1	Teikning nr: 001
Dags. teikn: 10. nóv. 2009	Hannað af: oh
Teikn. breytt:	Teiknað af: oh
Verknúmer: 208-025	Yfirl. / Undirskr.:

LANDSLAGSARKITEKTAR FÍLA, AUSTURVEGUR 6, 800 SELFOSS, s/482 4090 fax/482 3542, landform@landform.is